


6. TEREN INWESTYCYJNY PRZY UL. LEONA HEYKI

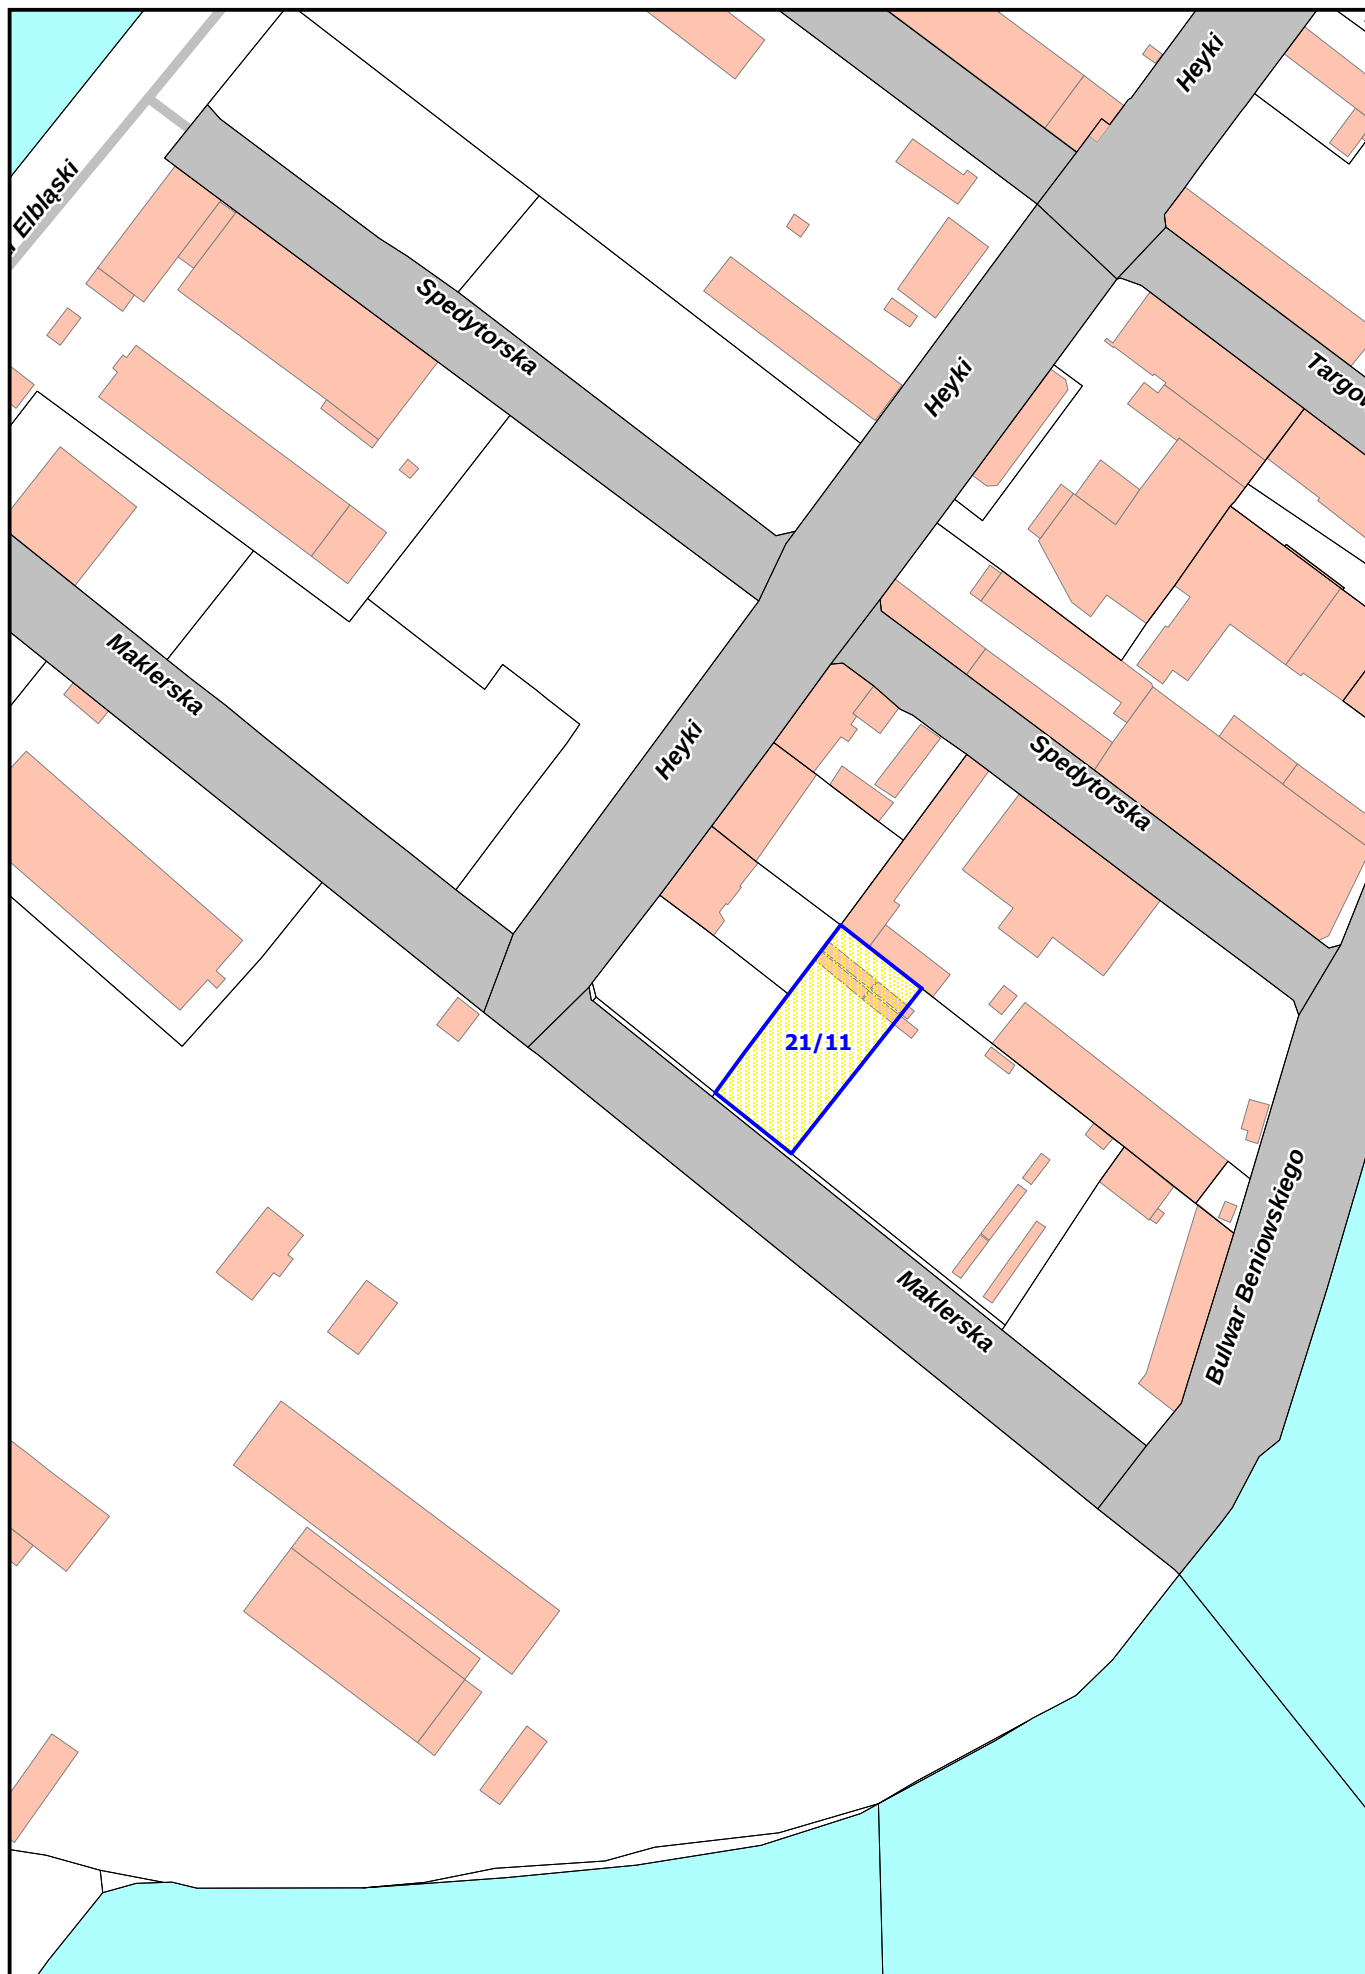

Obręb geodezyjny 1088 Śródmieście
Działka nr 21/11
Pow. 802 m²