


36. TEREN INWESTYCYJNY W REJONIE ULICY STUDZIENNEJ

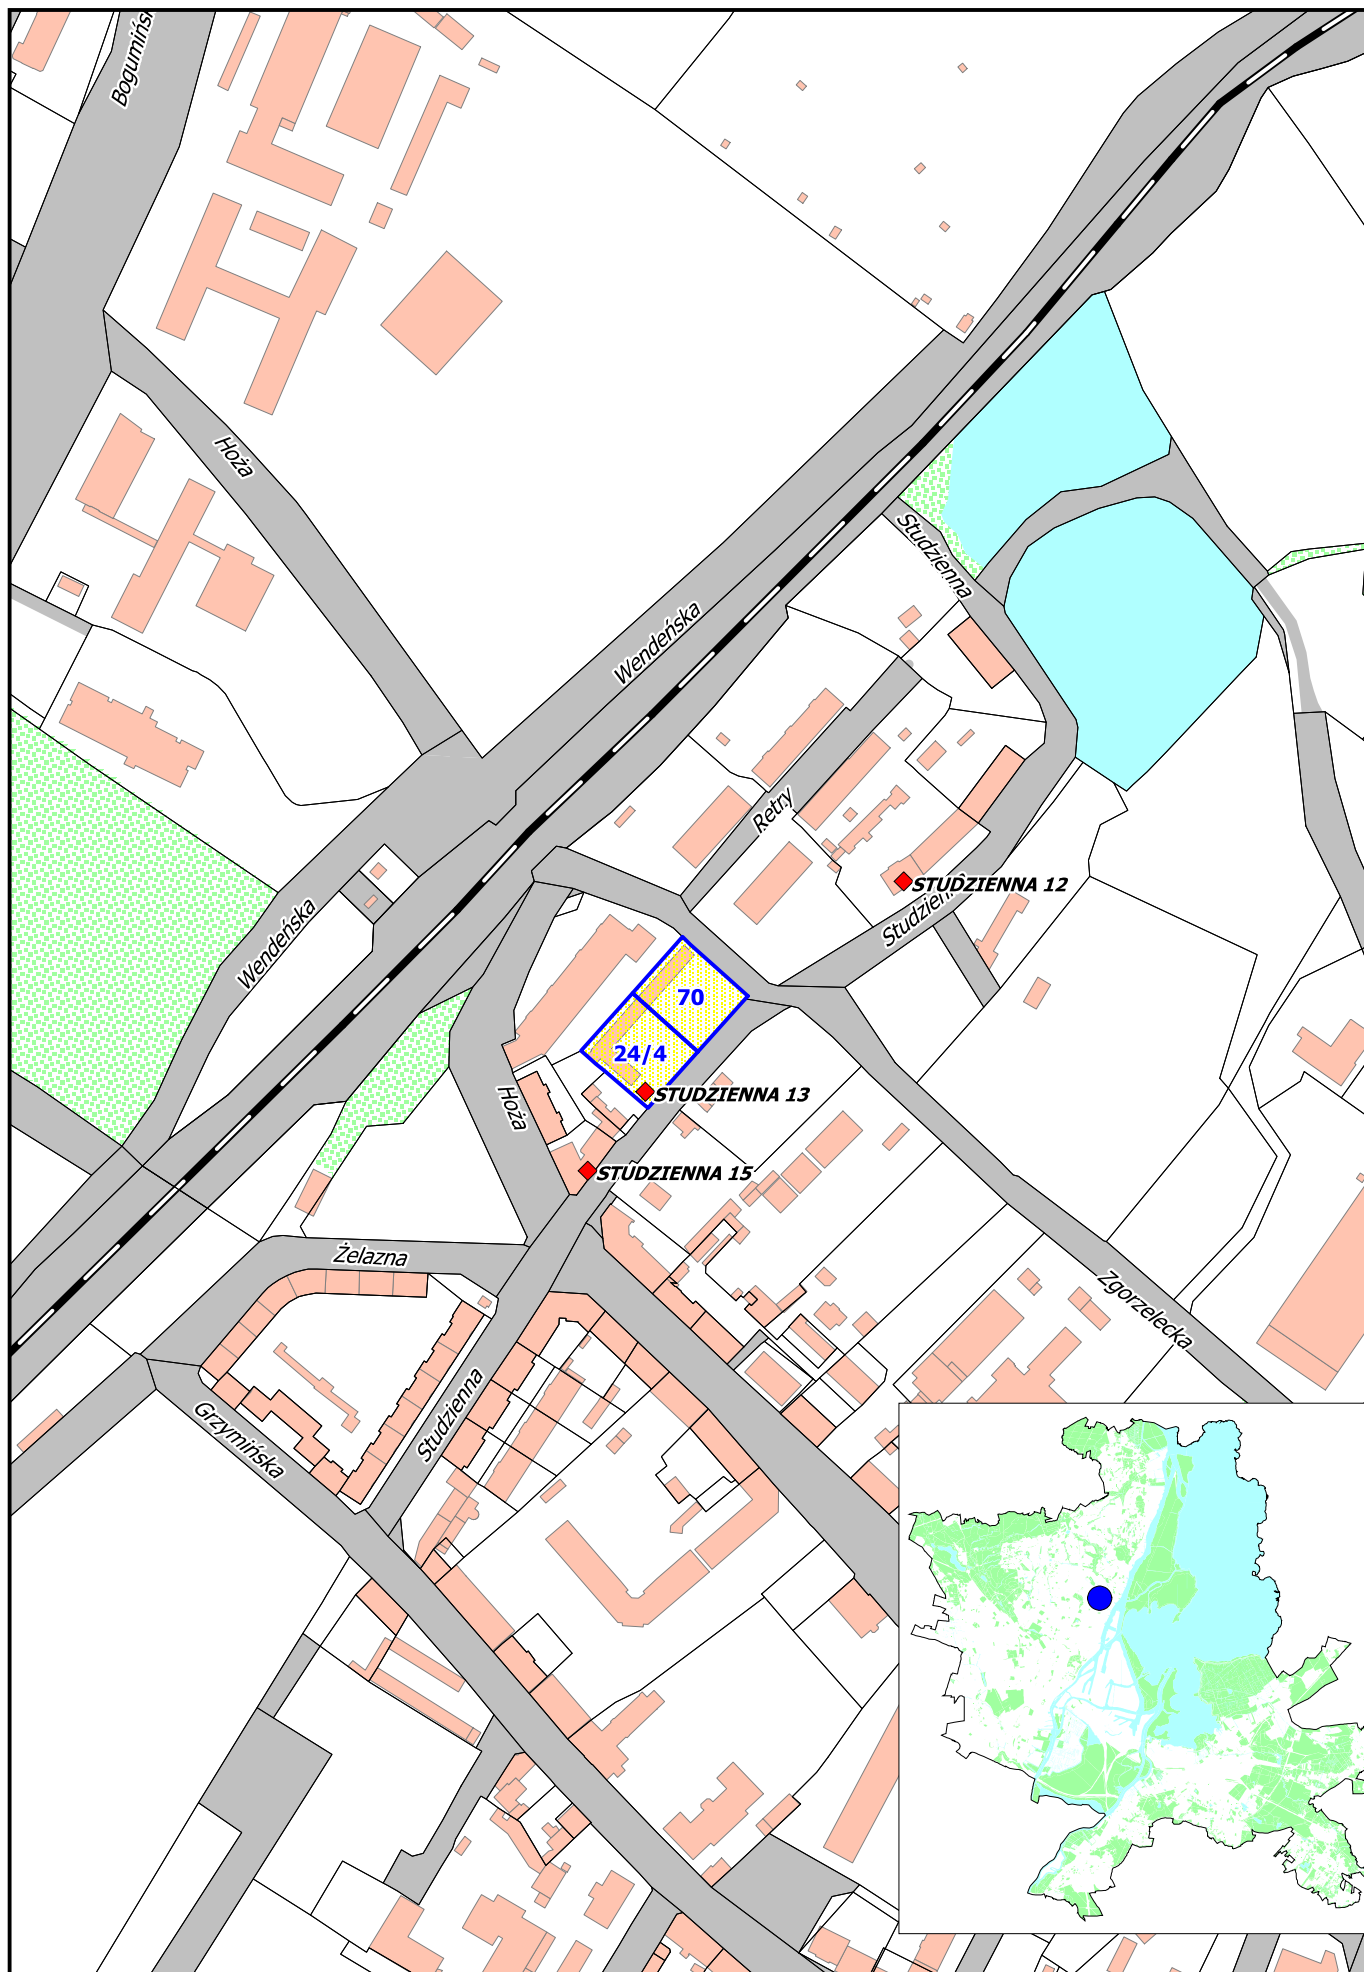

Obręb geodezyjny 3033 Nad Odrą
Działki nr 70 i 24/4
Pow. 2584 m²
(zabudowa do rozbiórki)