


**70. TEREN INWESTYCYJNY W REJONIE UL. TURYSTYCZNEJ**

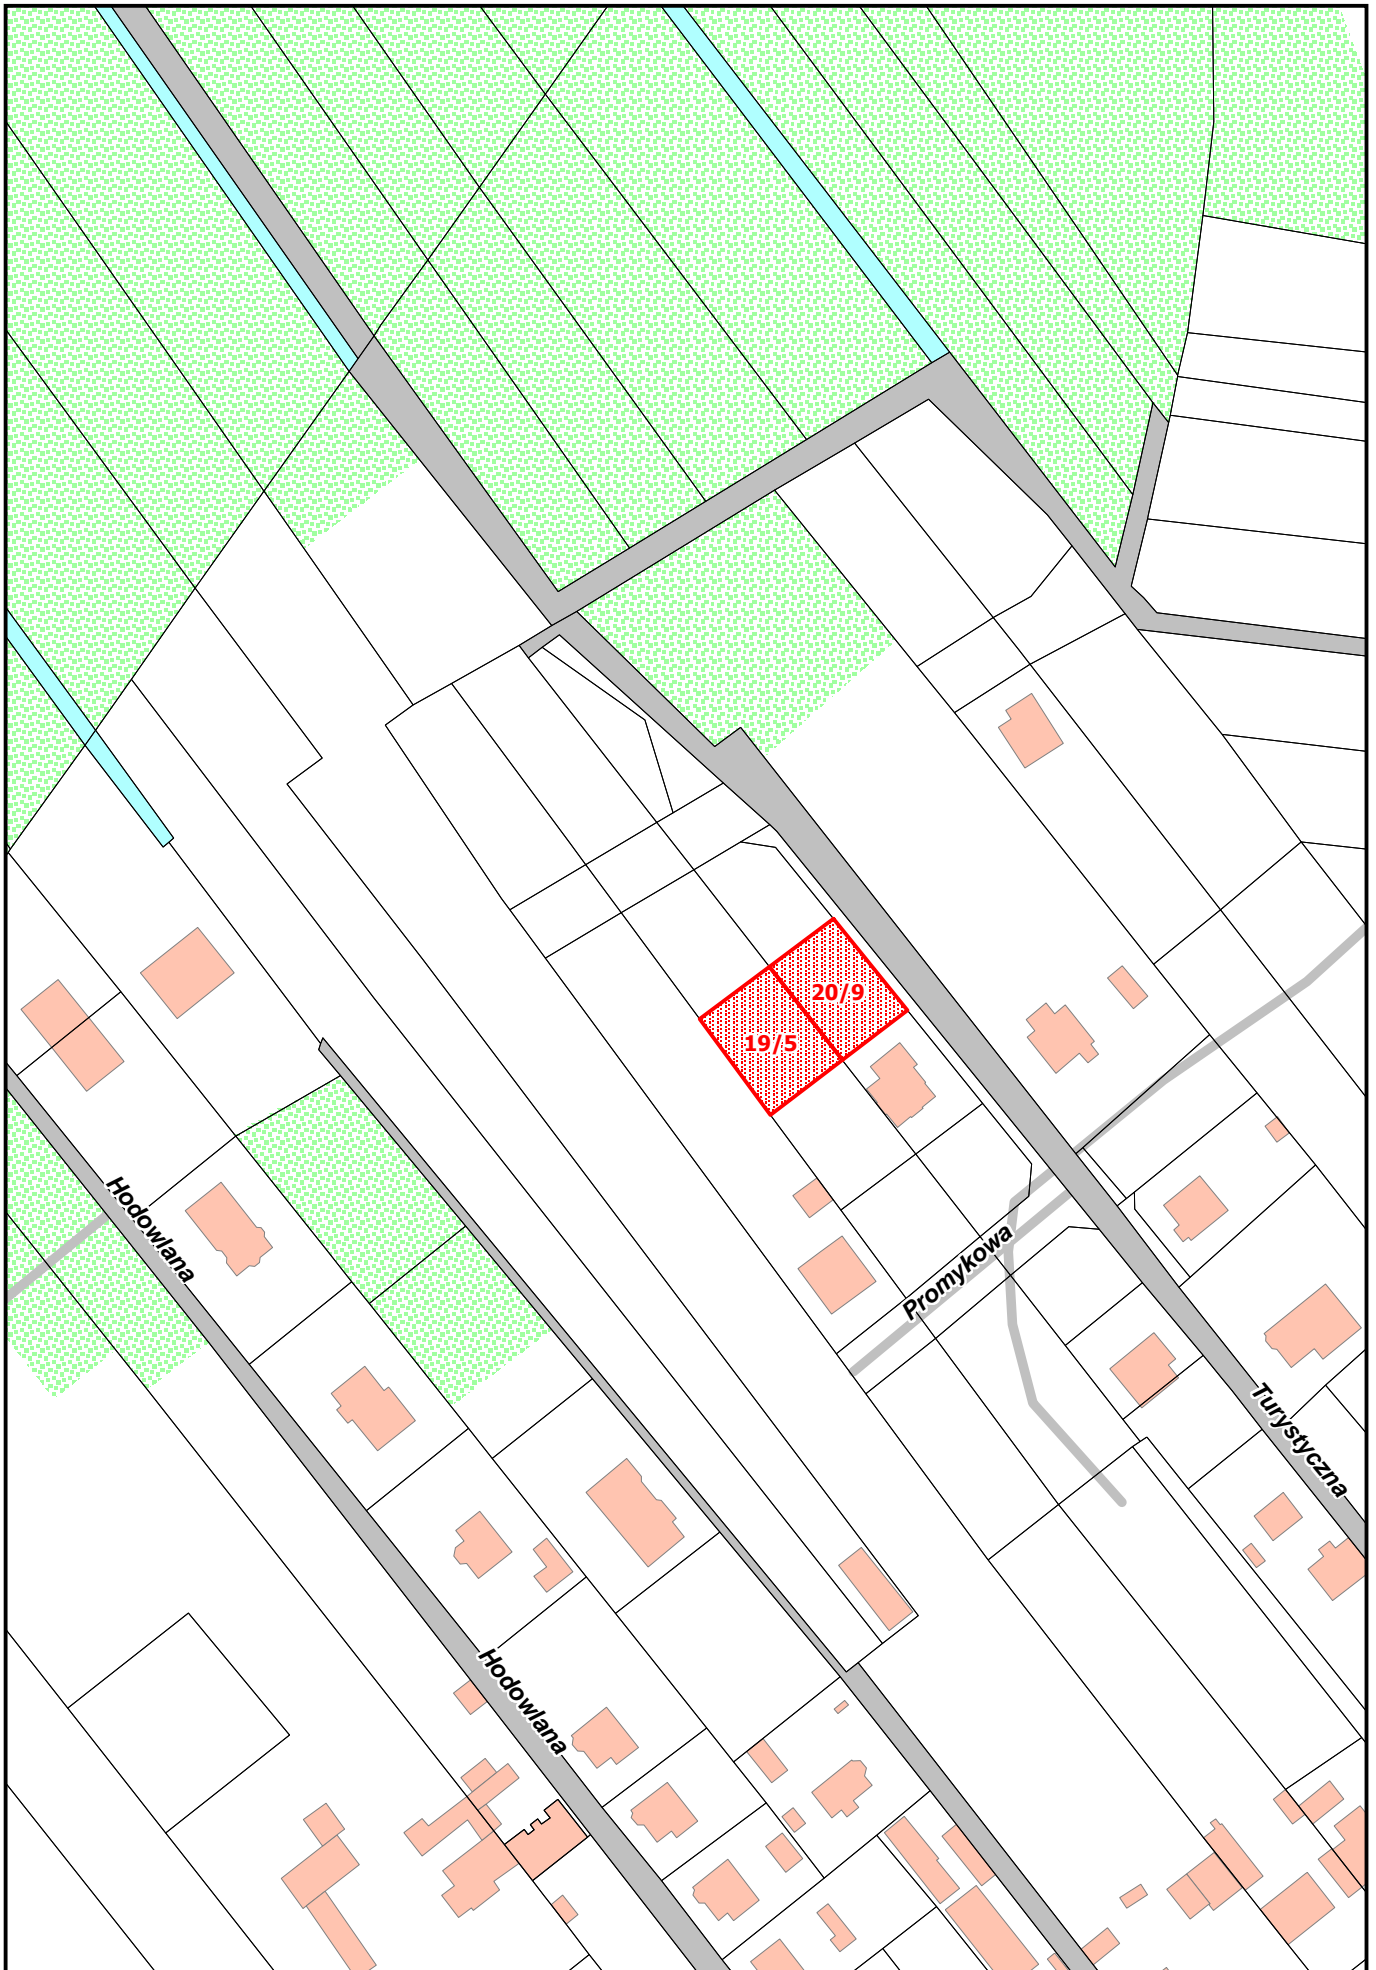

*Obr b geodezyjny 4095 D bie  
Działki nr 19/5 i 20/9  
Pow. 817 m2*