


71. TEREN INWESTYCYJNY PRZY UL. URODZAJNEJ

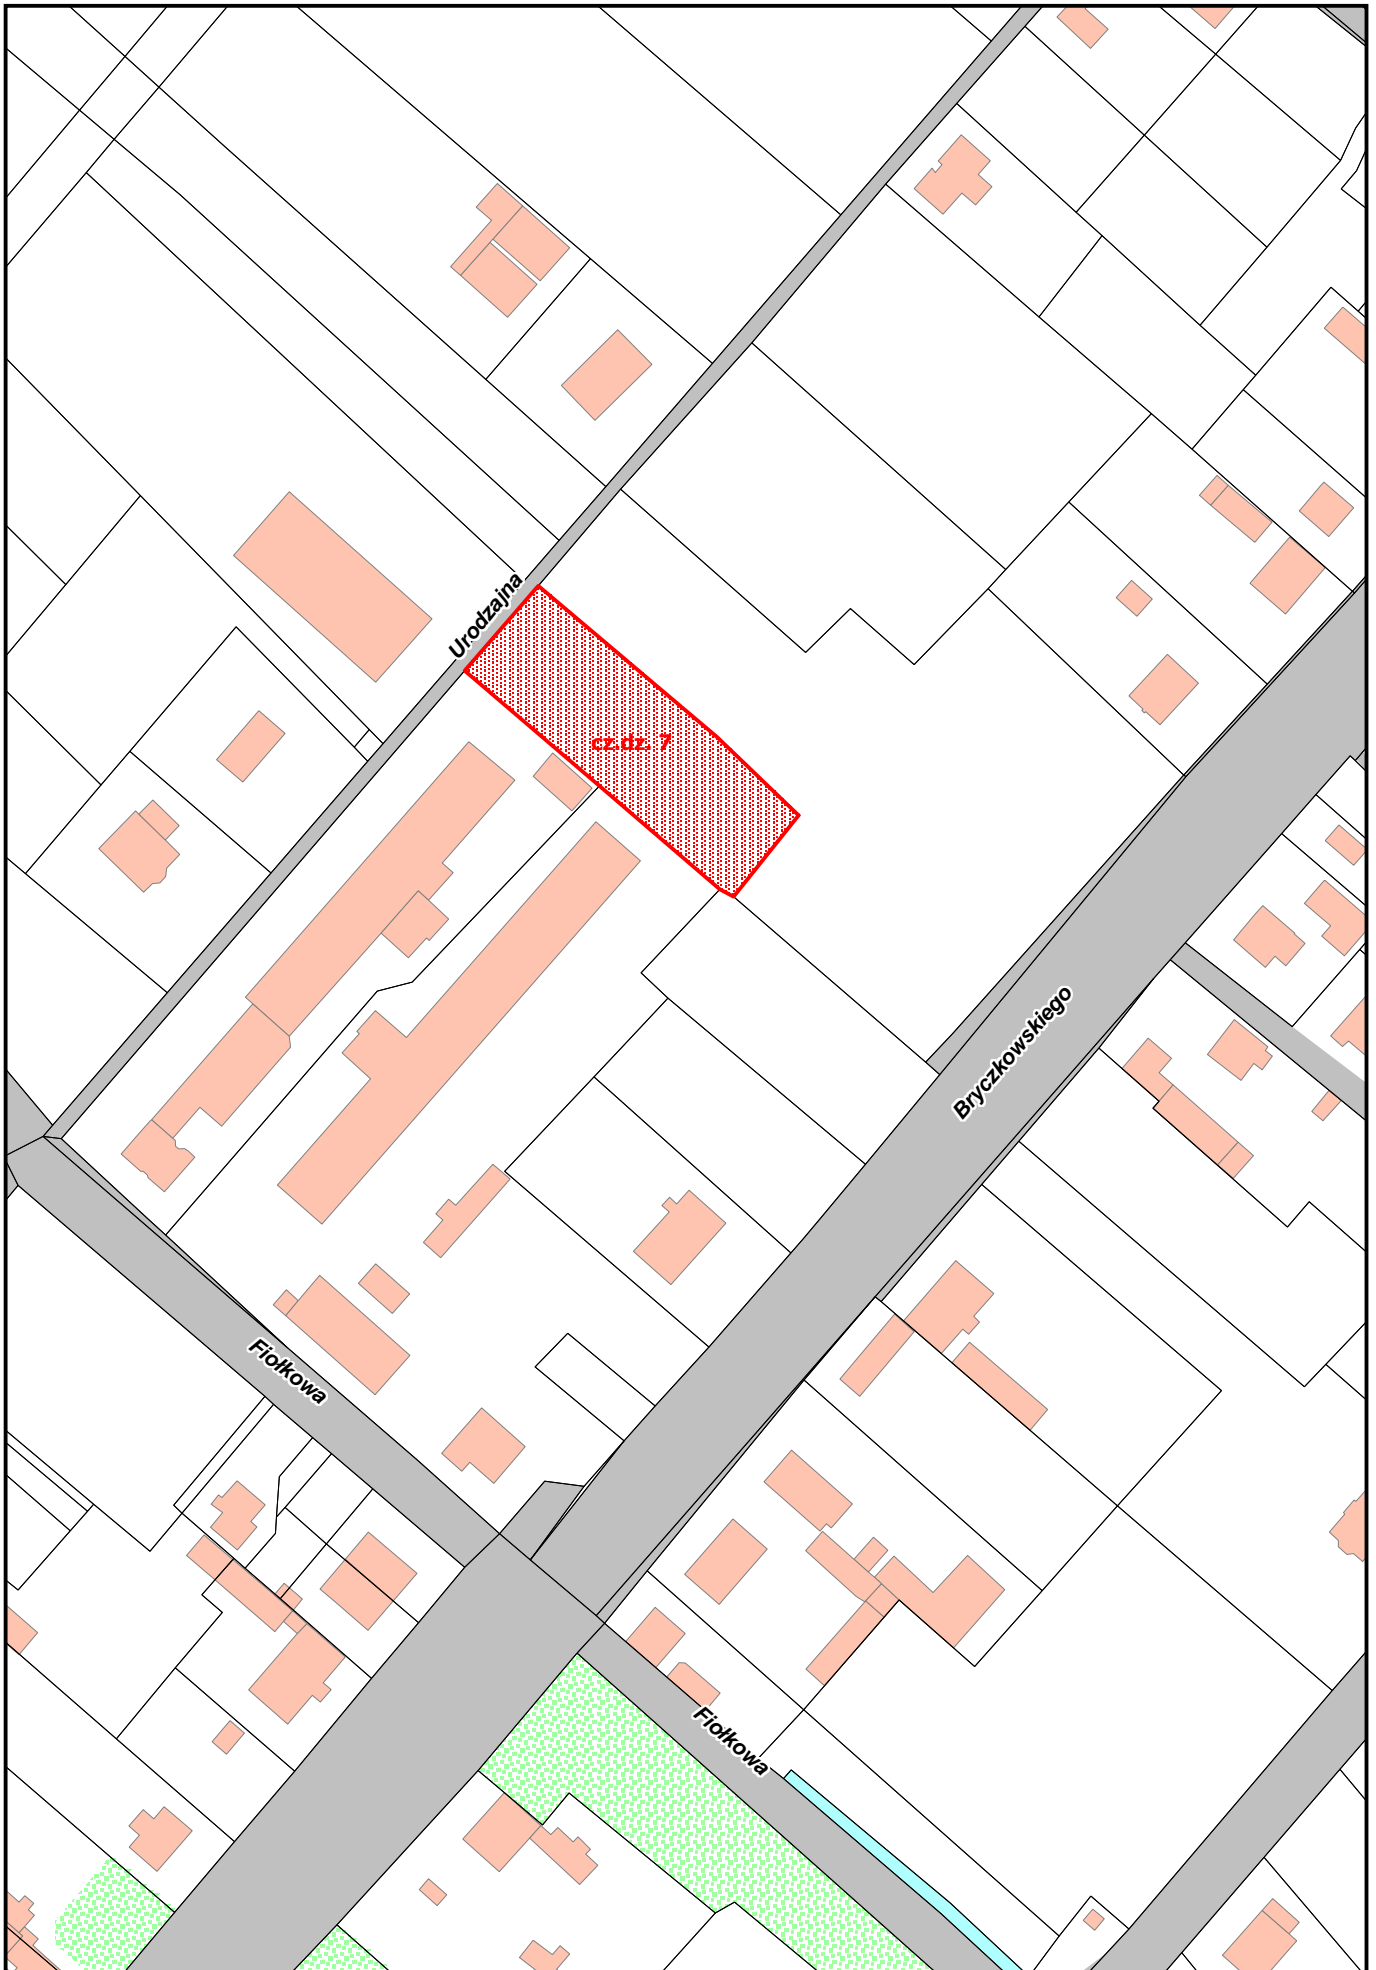

Obr. b geodezyjny 4088 D bie
Cz. działki nr 7
Pow. około 1686 m²