


72. TEREN INWESTYCYJNY PRZY UL. URODZAJNEJ

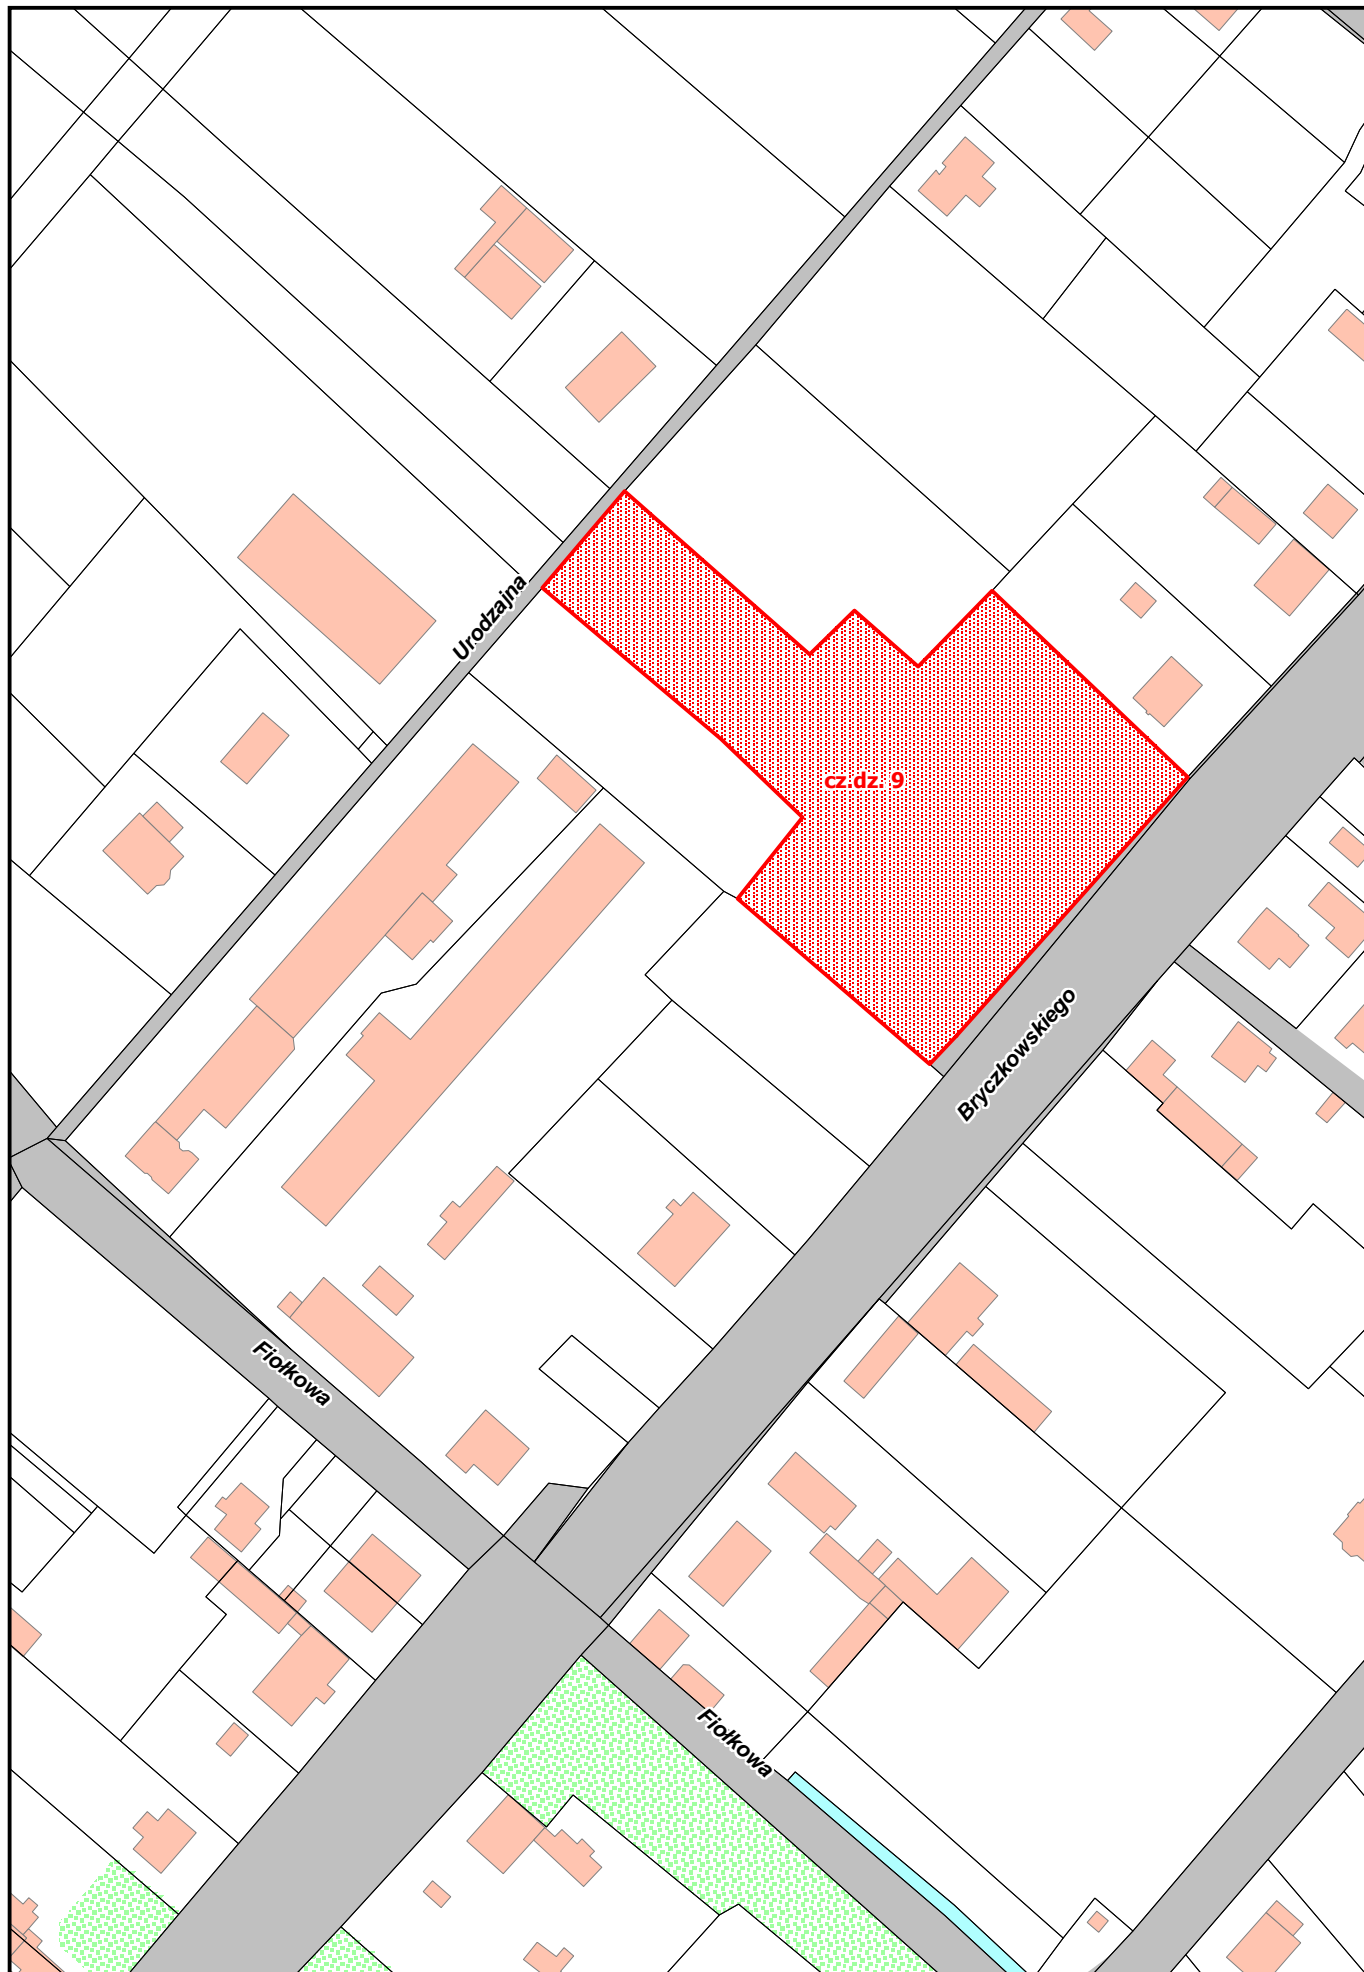

*Obr b geodezyjny 4088 D bie
Cz działki nr 9
Pow. około 1910 m2*