


73. TEREN INWESTYCYJNY PRZY UL. URODZAJNEJ

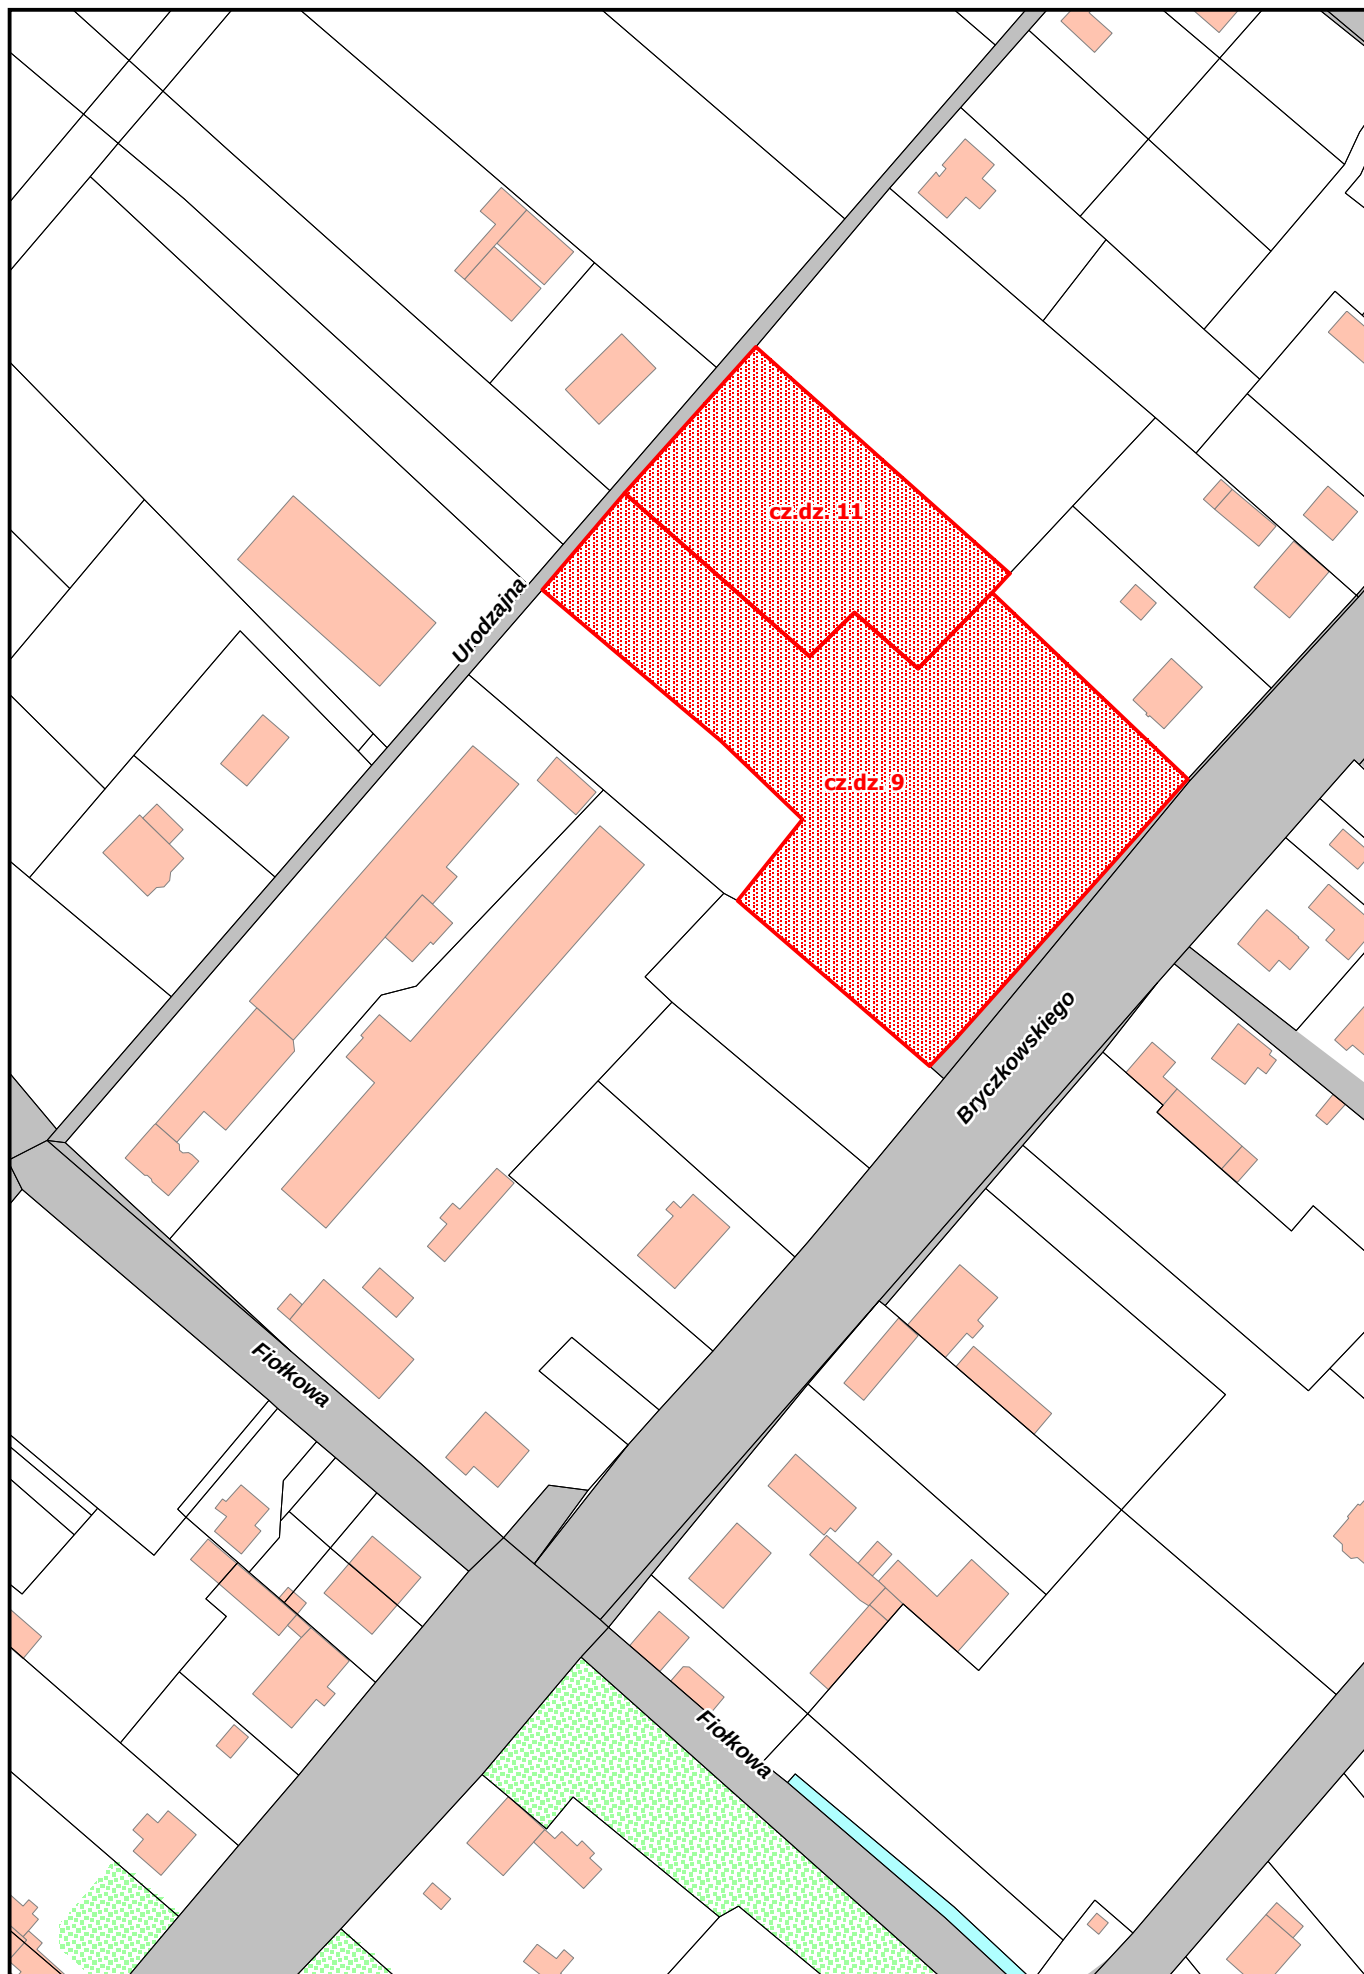

Obręb geodezyjny 4088 Dąbie
Część działek nr 9 i 11
Pow. około 2998 m²