


**78. TEREN INWESTYCYJNY PRZY UL. WESOŁEJ**

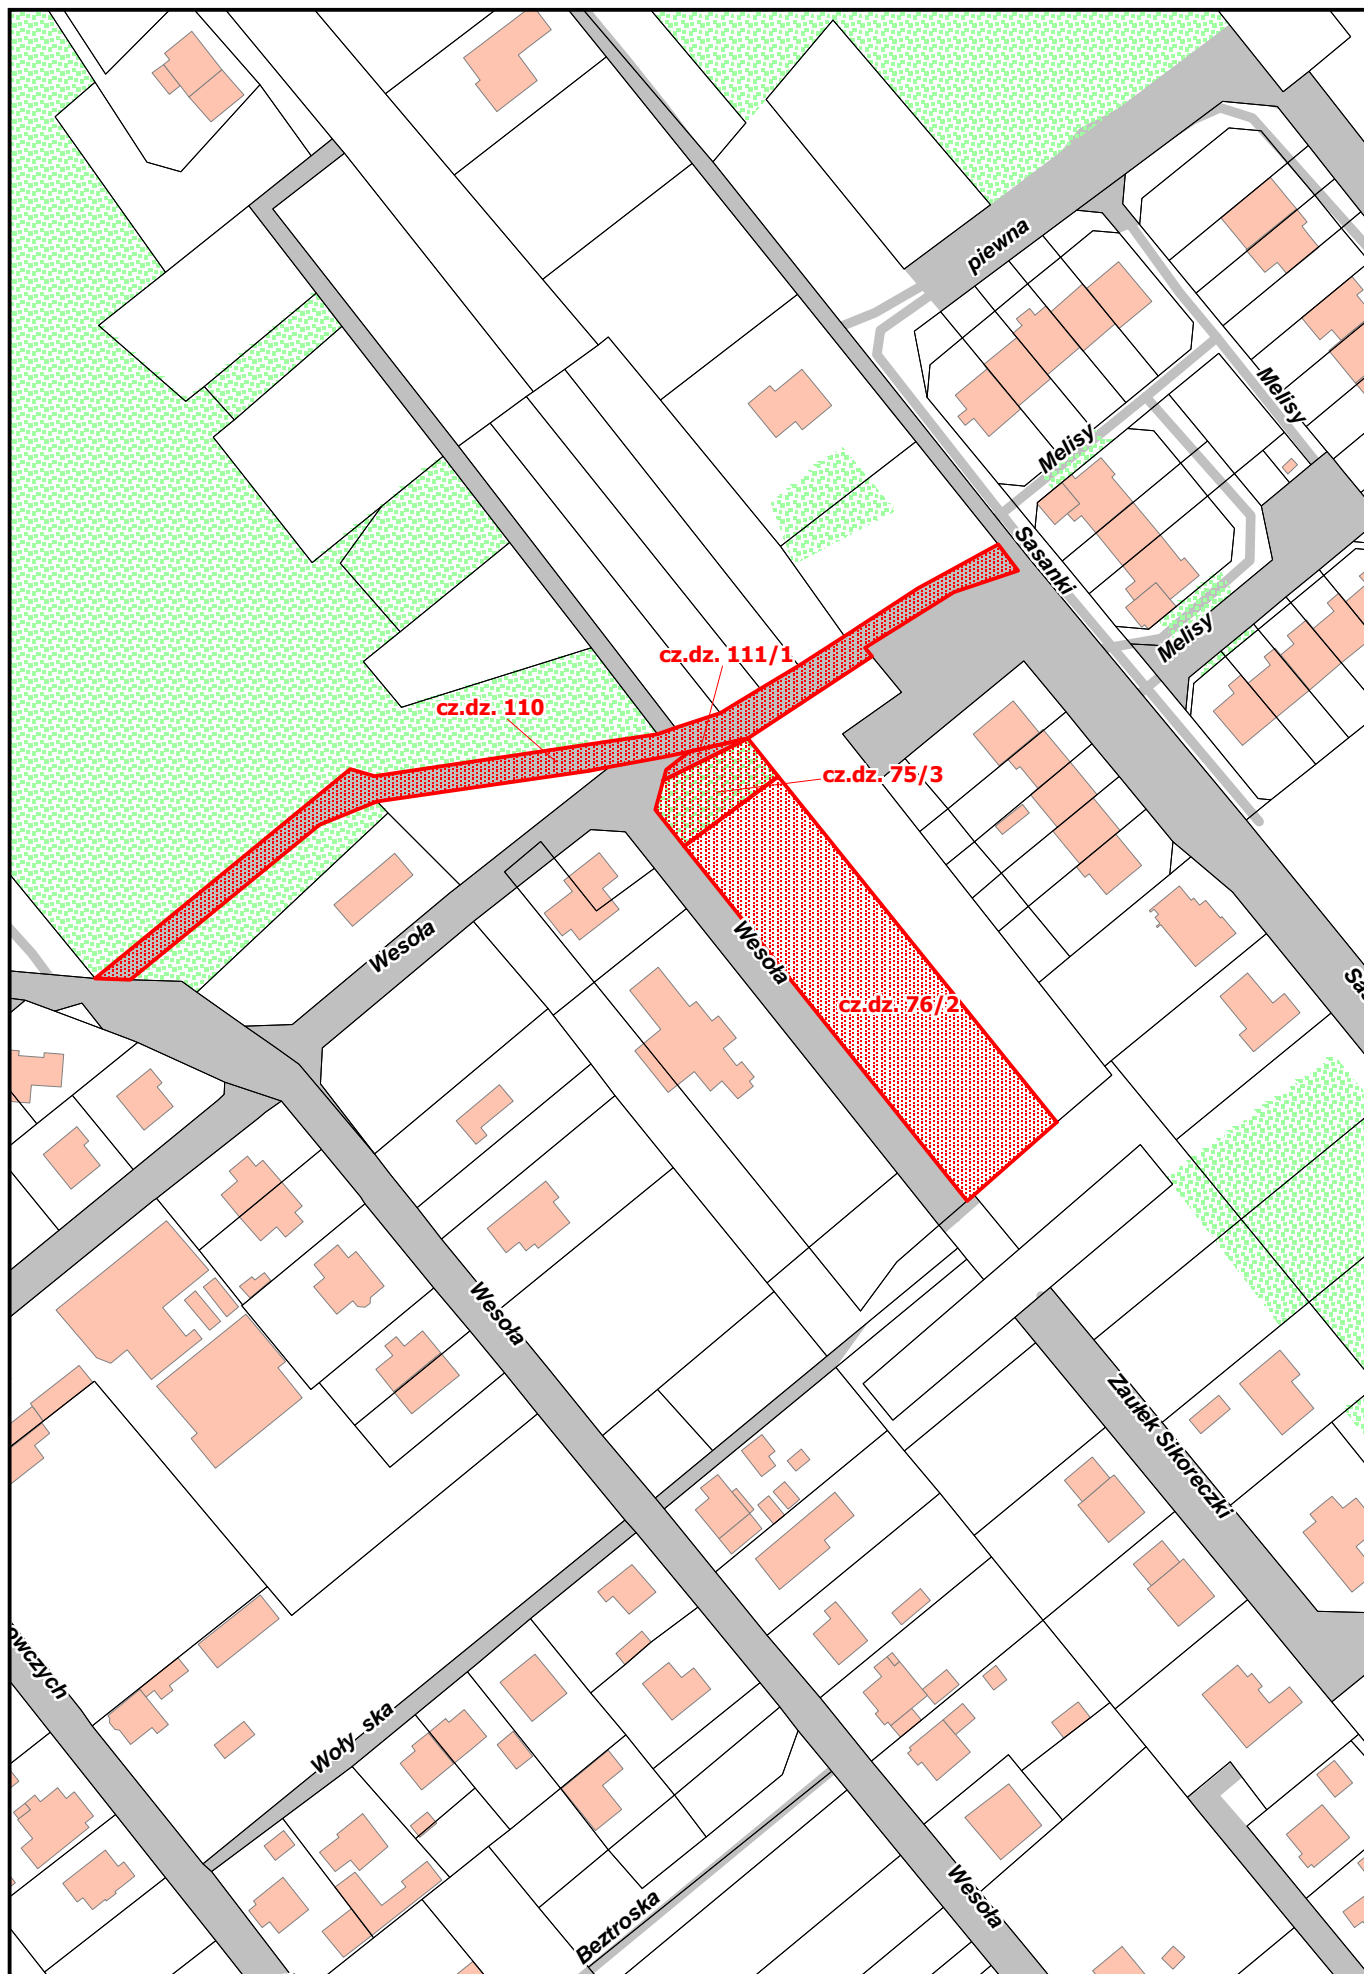

Obr. b geodezyjny 4090 D bie  
Cz. ci. działek nr 76/2, 75/3, 110, 111/1  
Pow. około 860 m<sup>2</sup>