


**79. TEREN INWESTYCYJNY PRZY UL. WESOŁEJ**

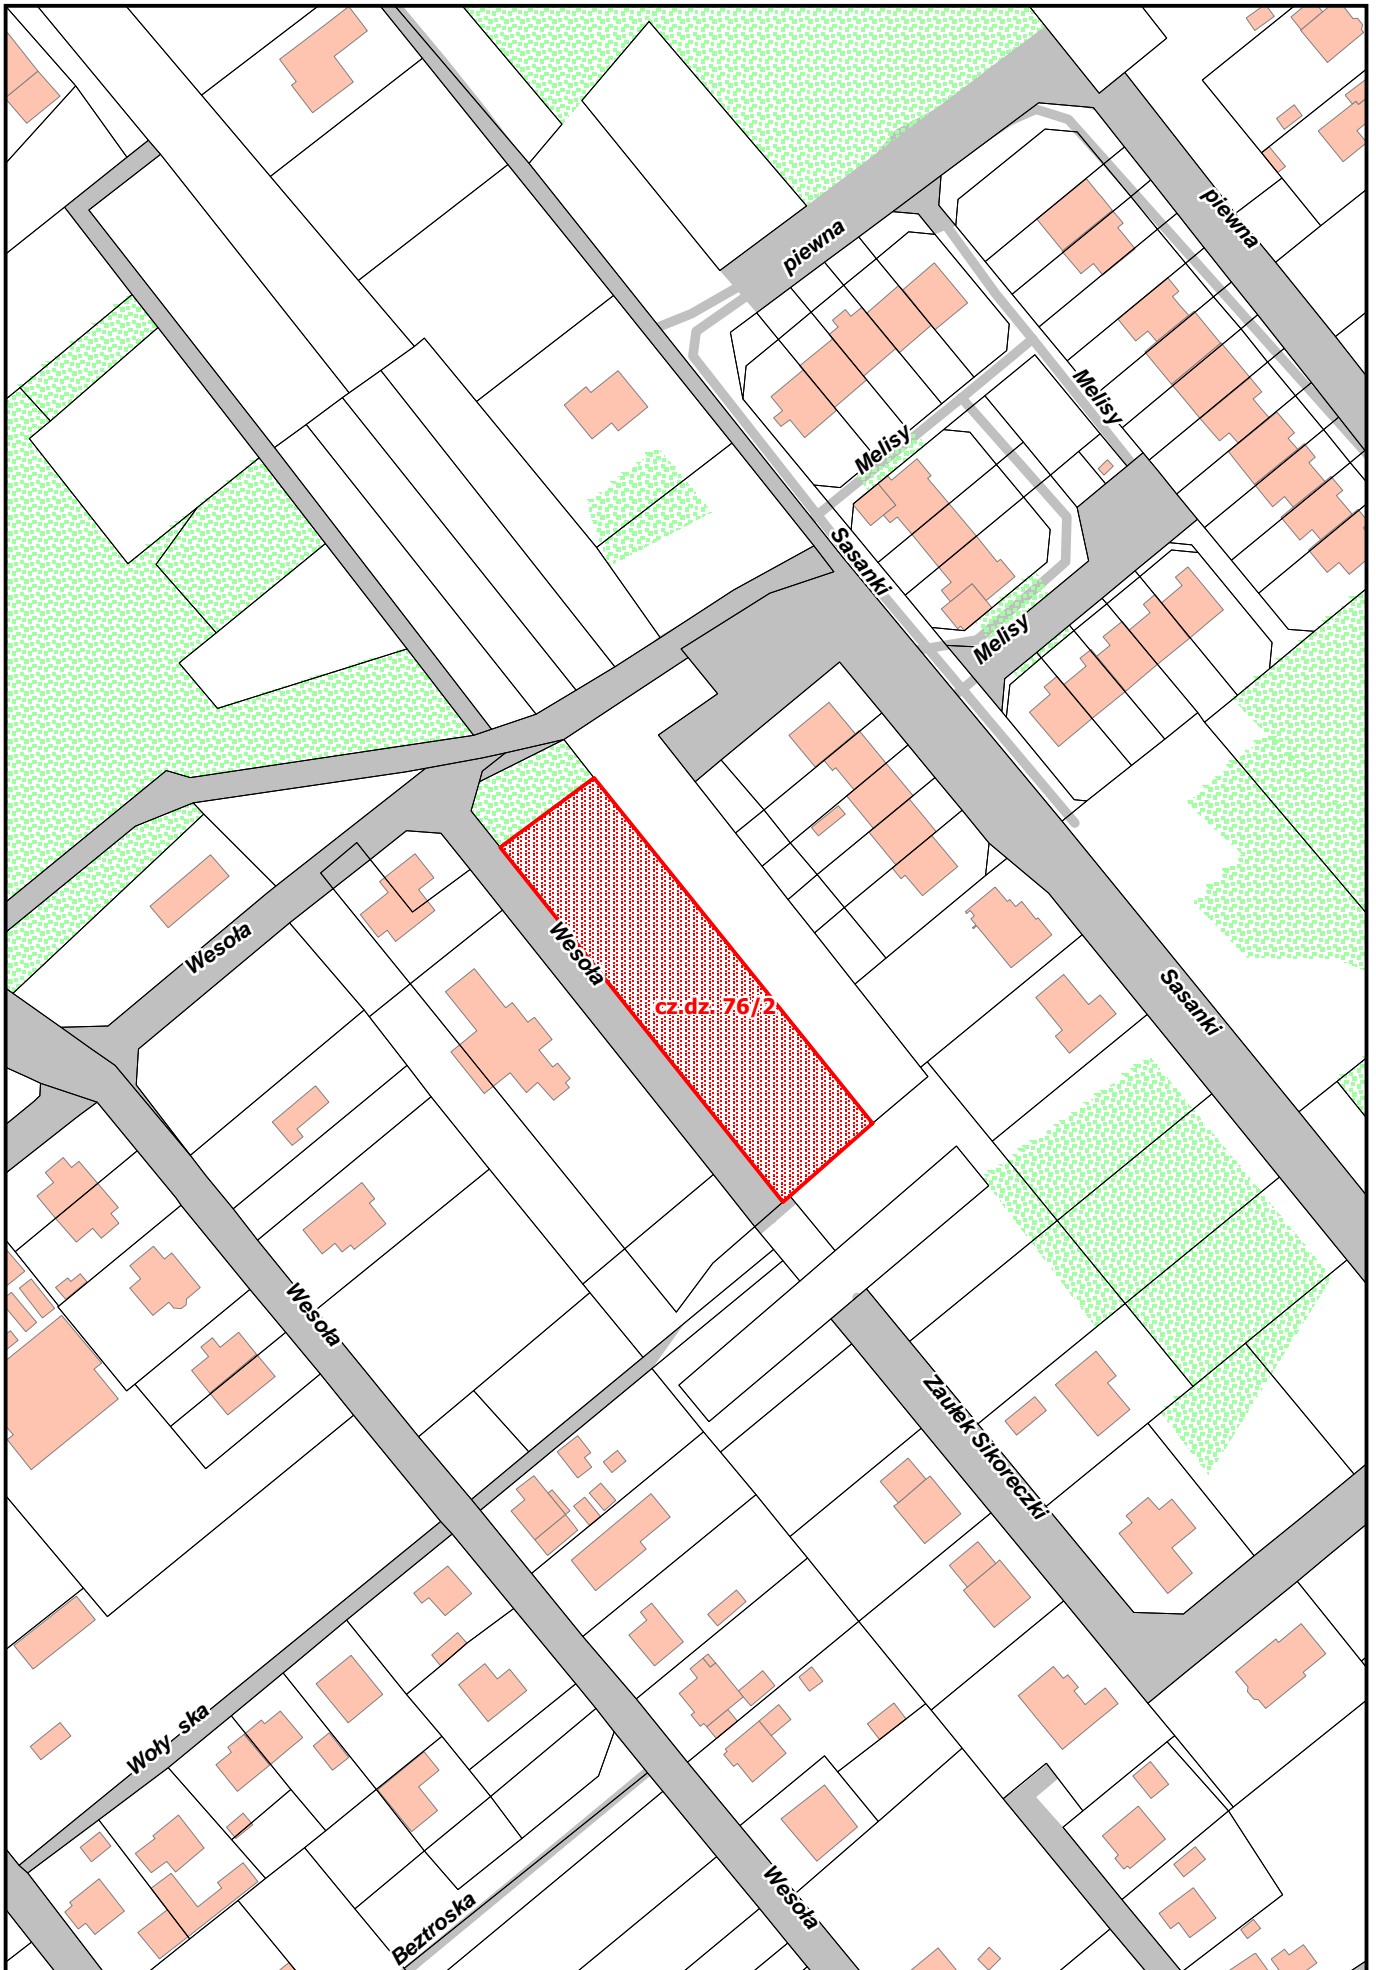

Obr. b geodezyjny 4090 D bie  
Cz. działki nr 76/2  
Pow. około 854 m<sup>2</sup>