


7. TEREN INWESTYCYJNY PRZY UL. Ł CZNEJ

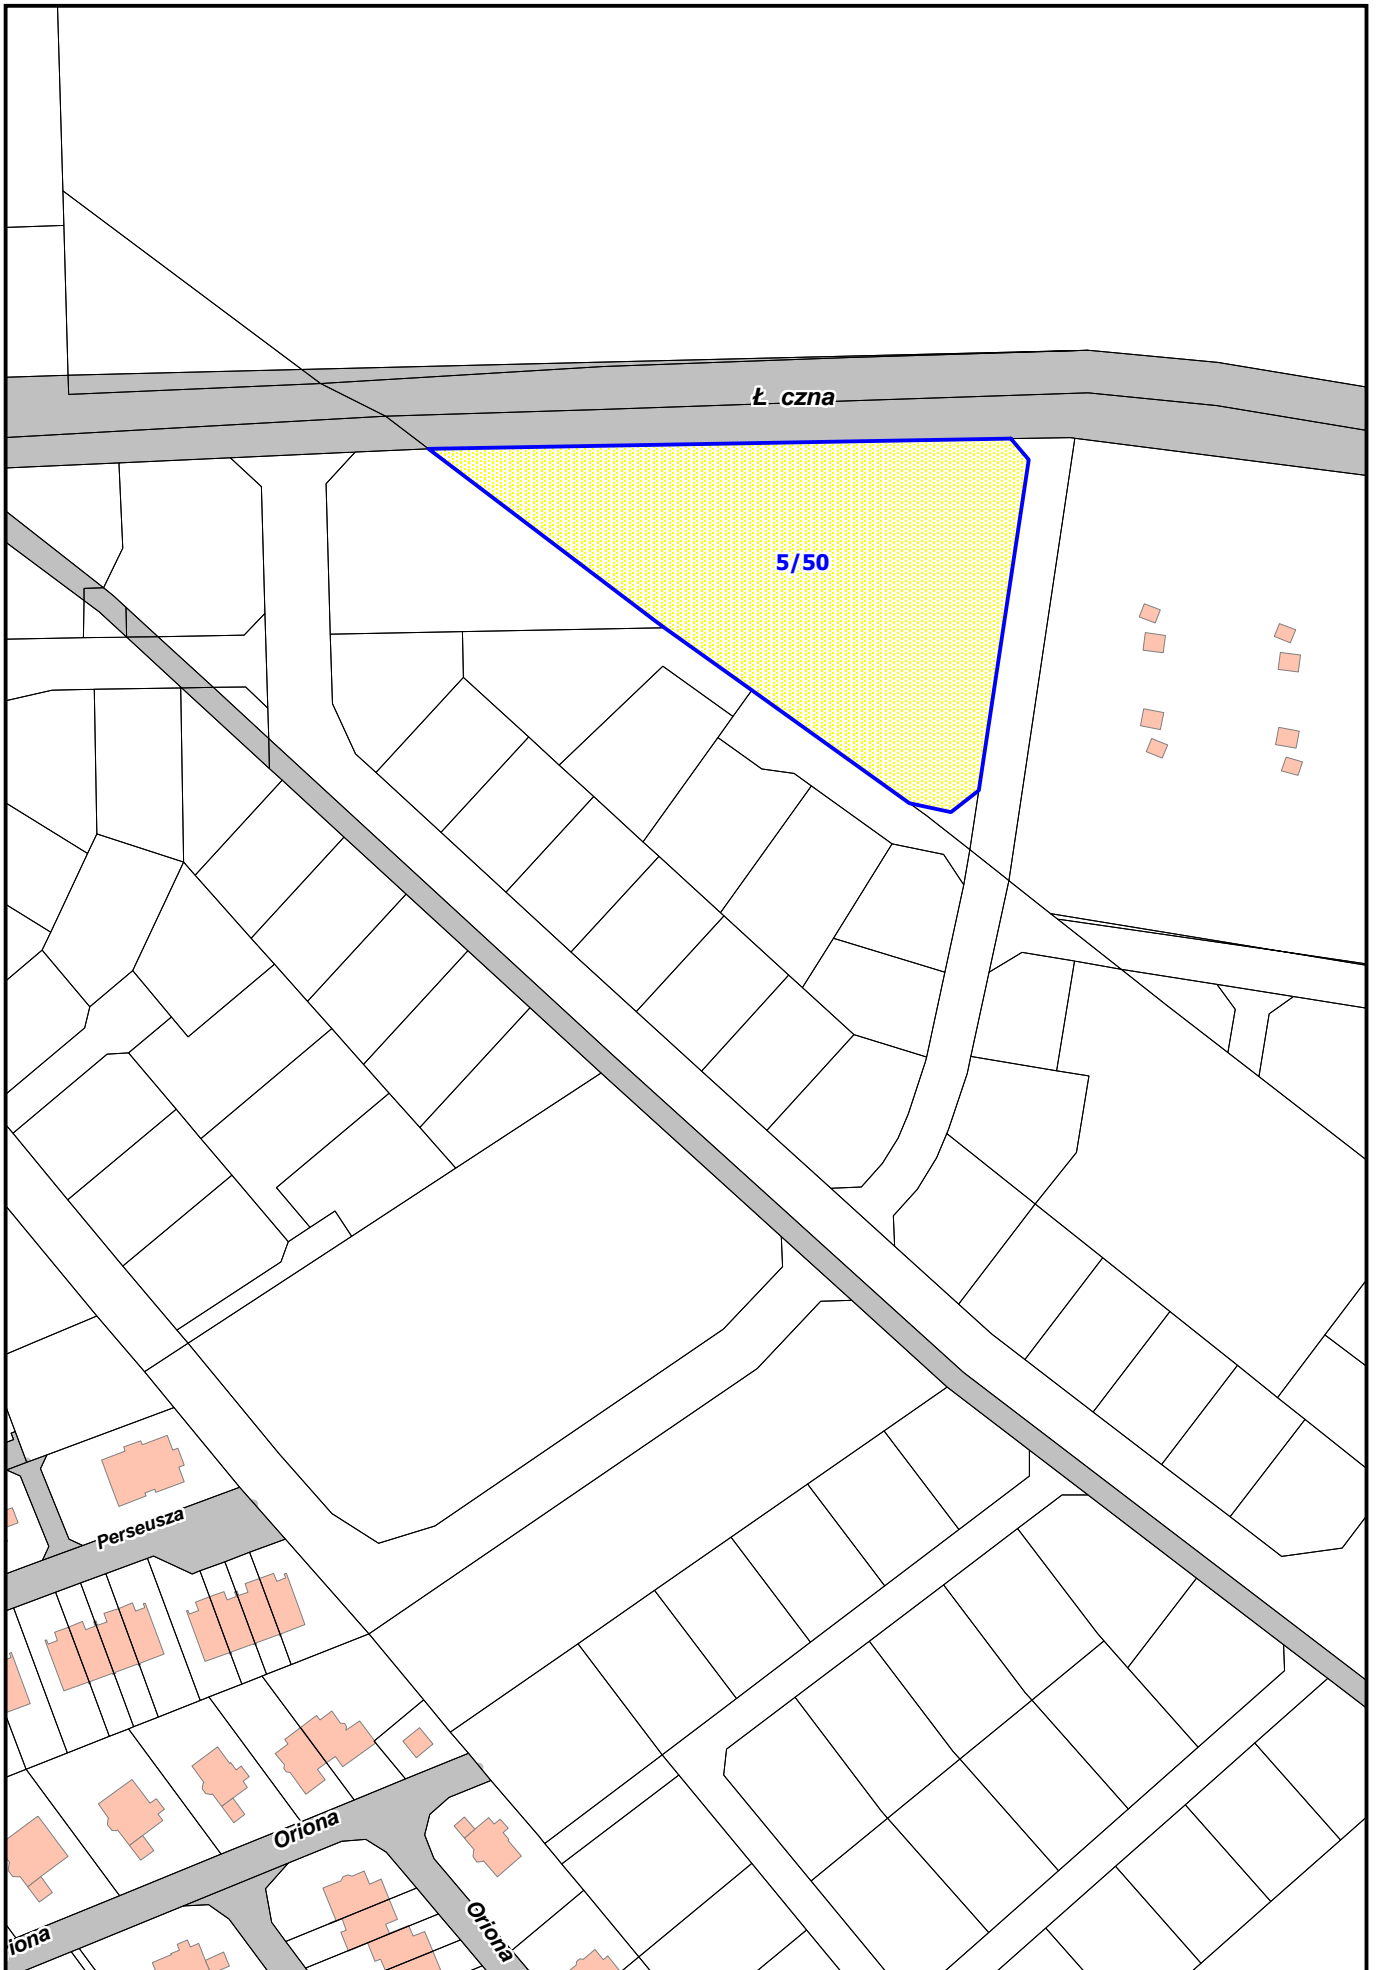

*Obr. b geodezyjny 3051 Nad Odr
Działka nr 5/50
Pow. 6613 m²*