


81. TEREN INWESTYCYJNY PRZY UL. WI LANEJ

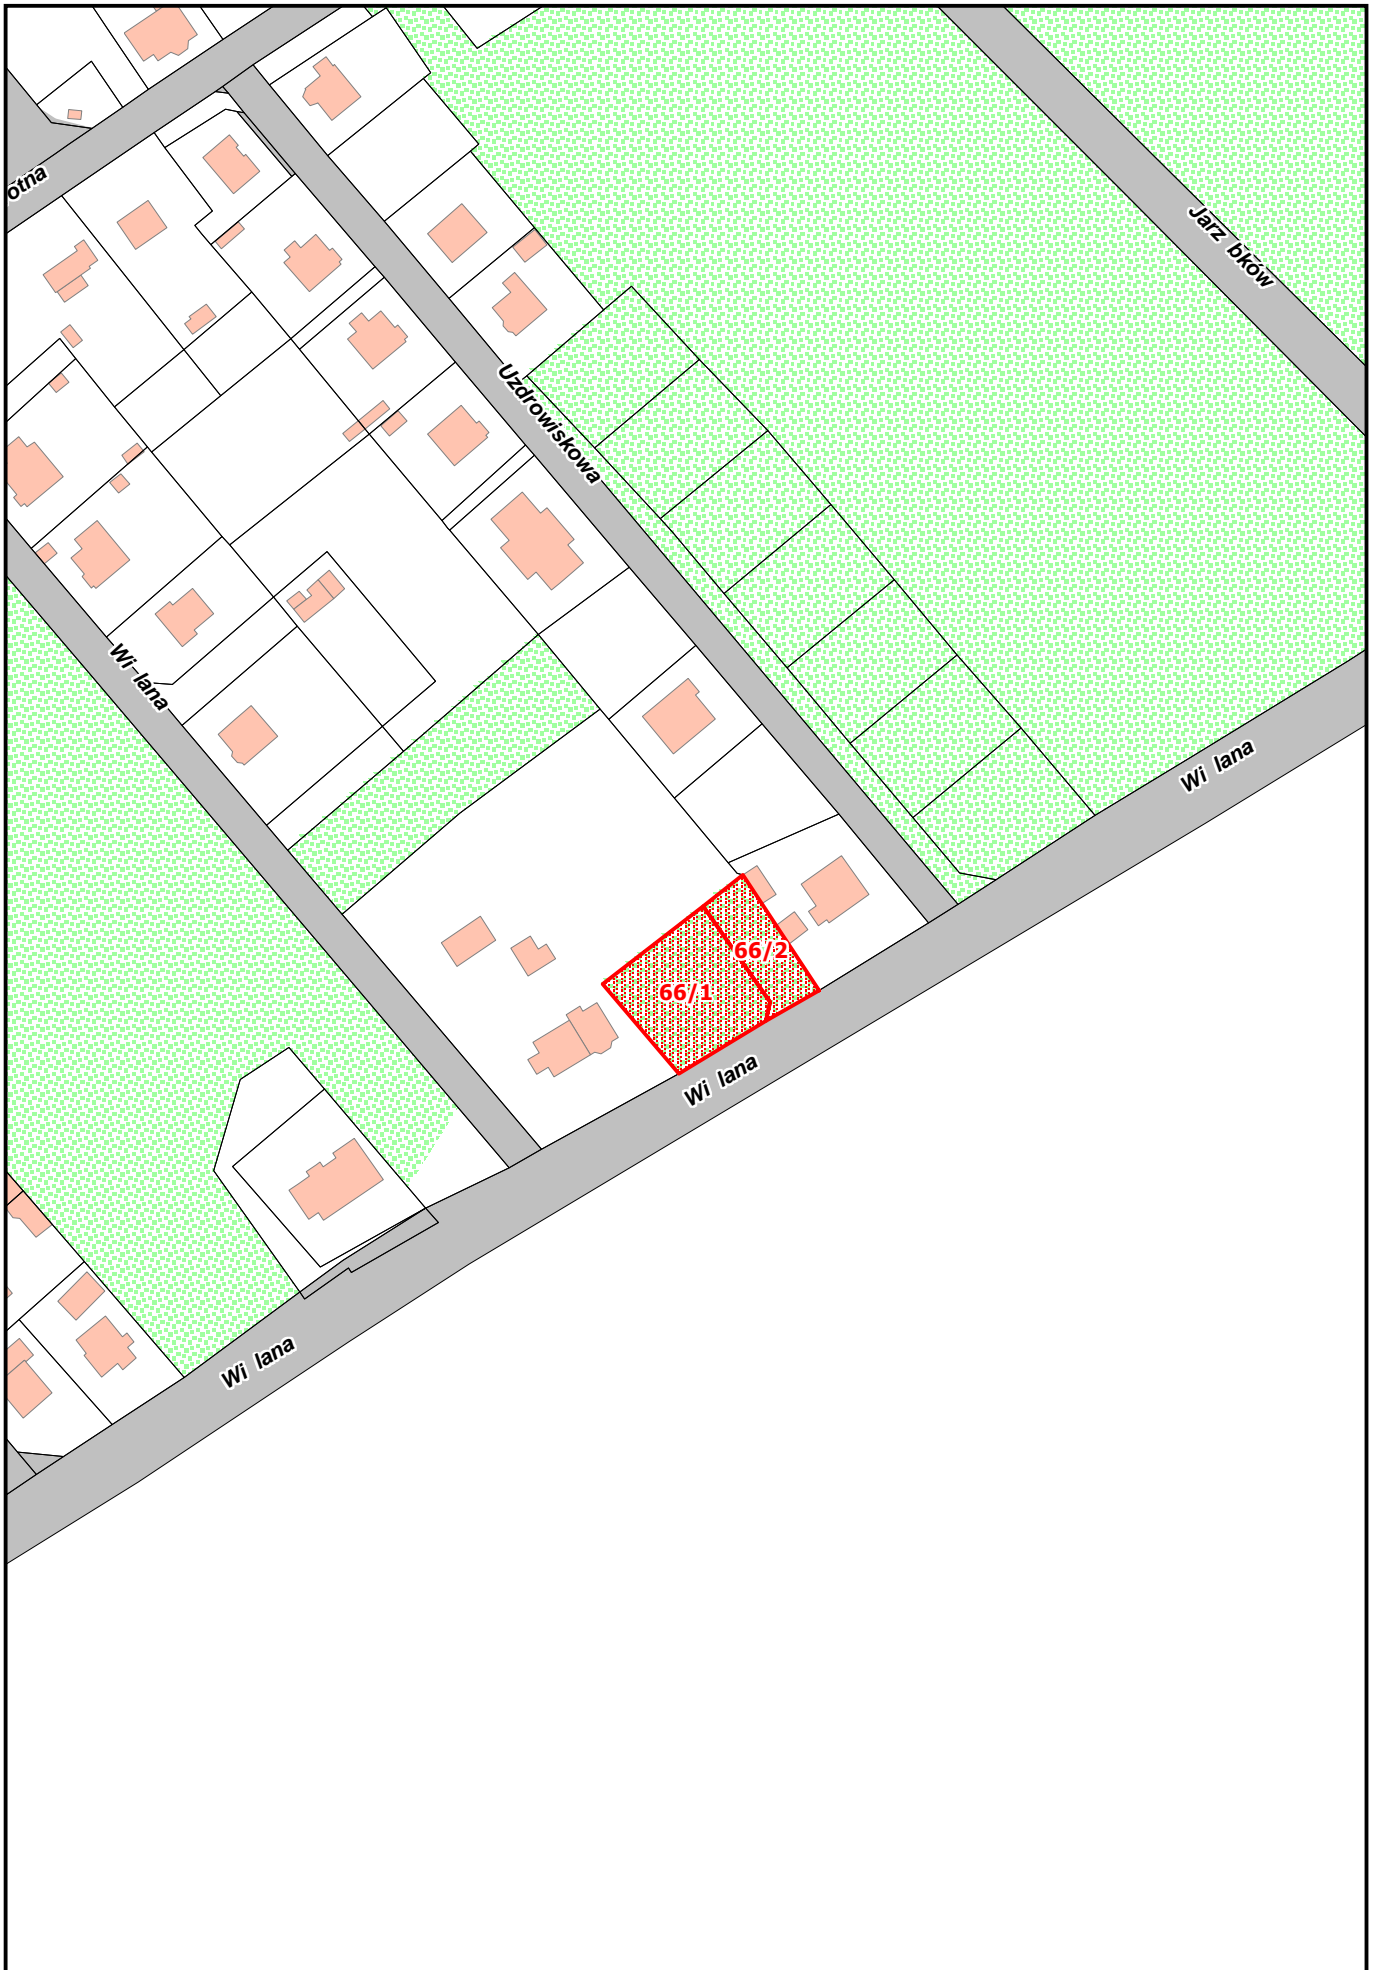

*Obr b geodezyjny 4093 D bie
Działki nr 66/1 i 66/2
Pow. 960 m2*