


**83. TEREN INWESTYCYJNY W REJONIE UL. ZAGONOWEJ 4**

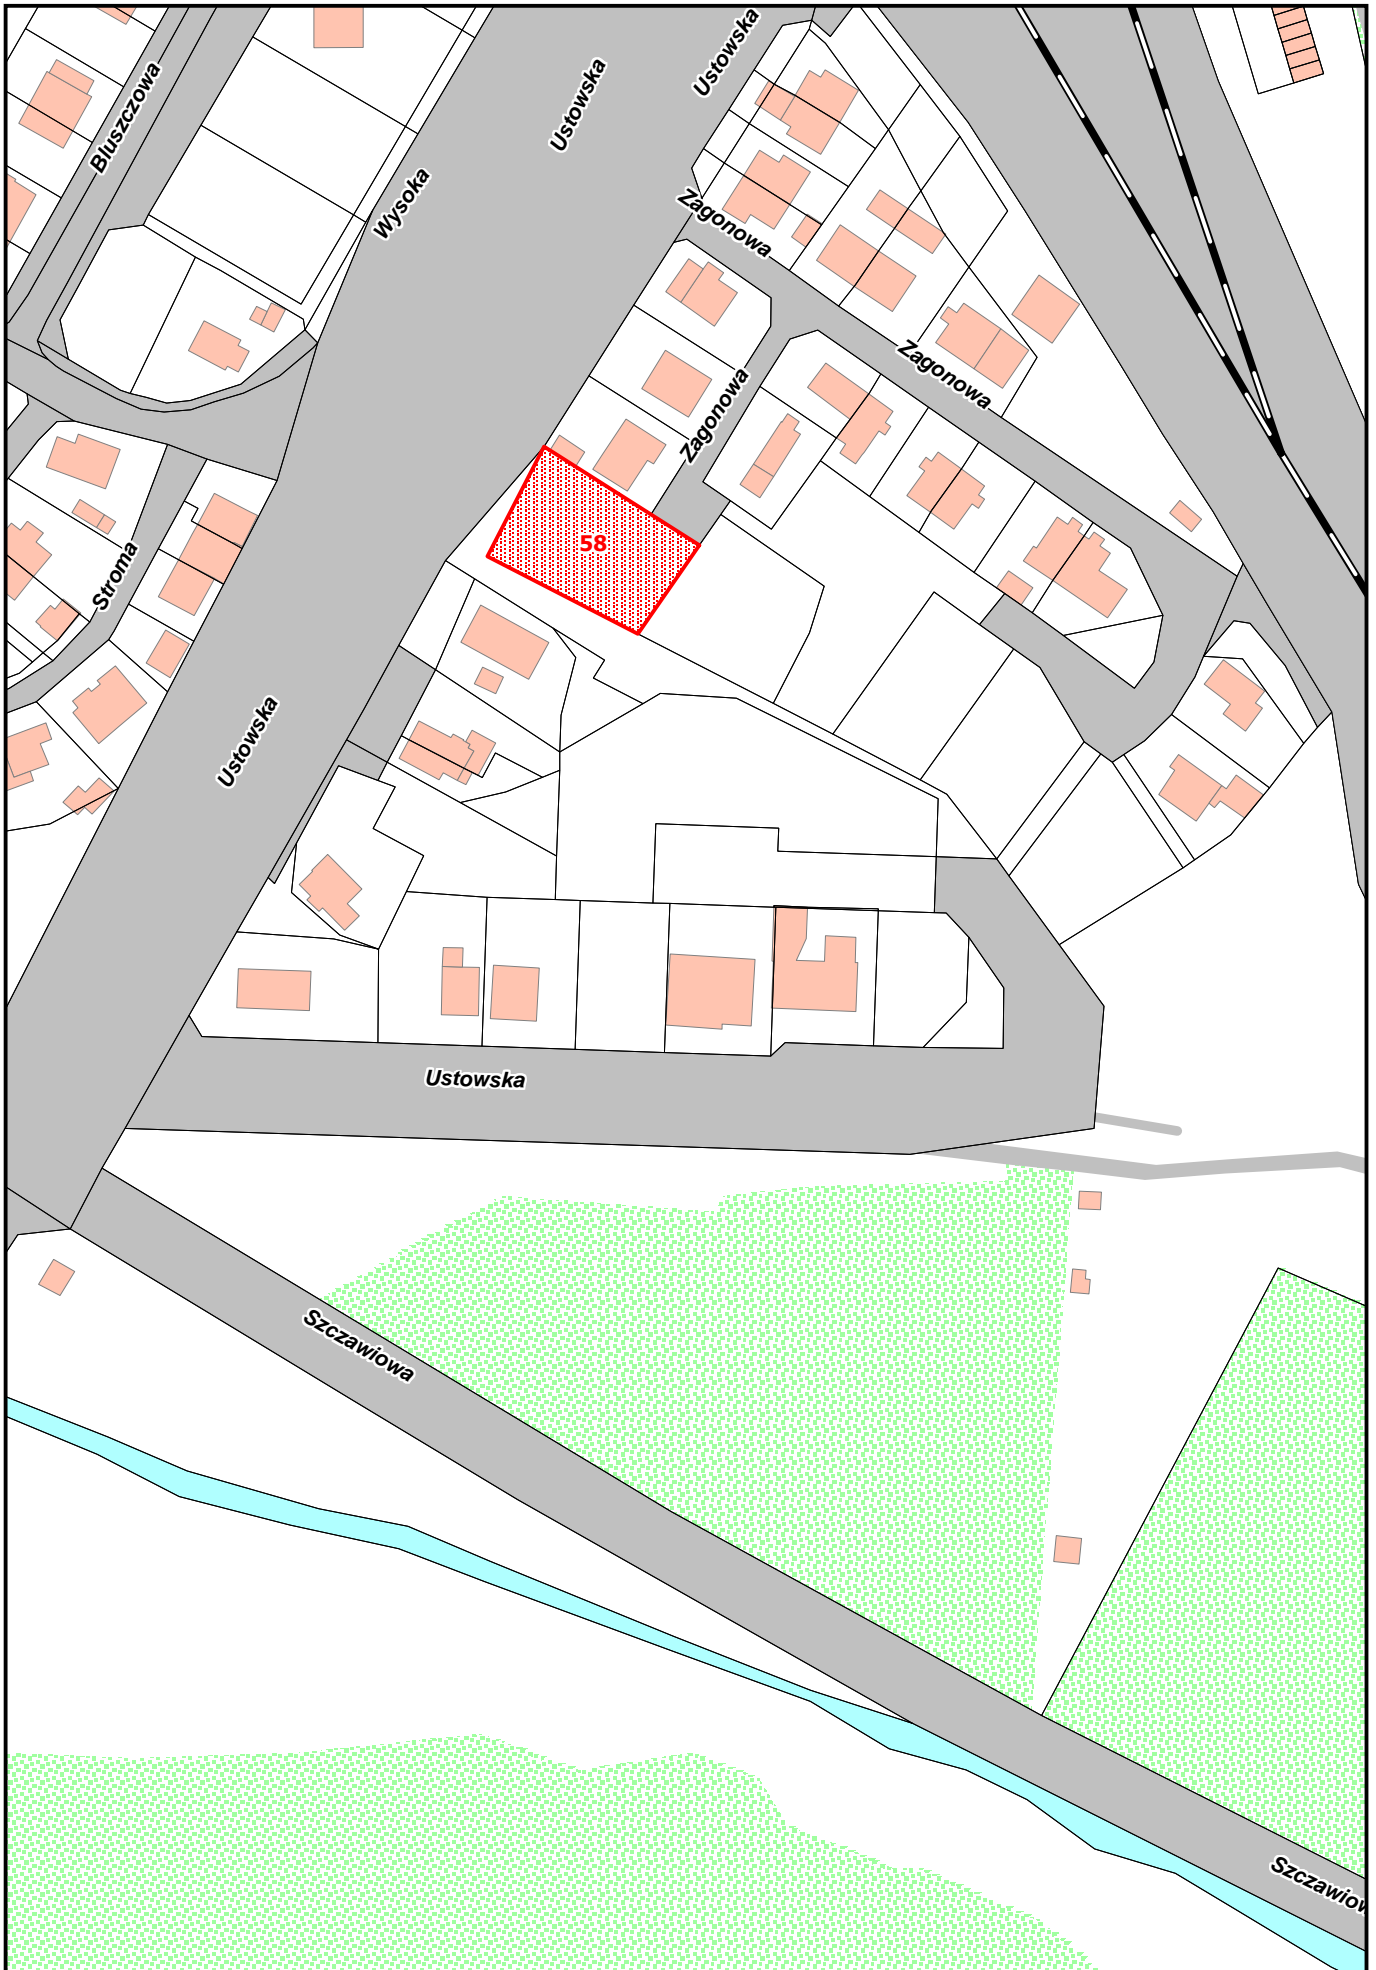

*Obr b geodezyjny 1073 ródnie cie*  
*Działka nr 58*  
*Pow. 939 m2*