


85. TEREN INWESTYCYJNY W REJONIE UL. ZAGONOWEJ 19

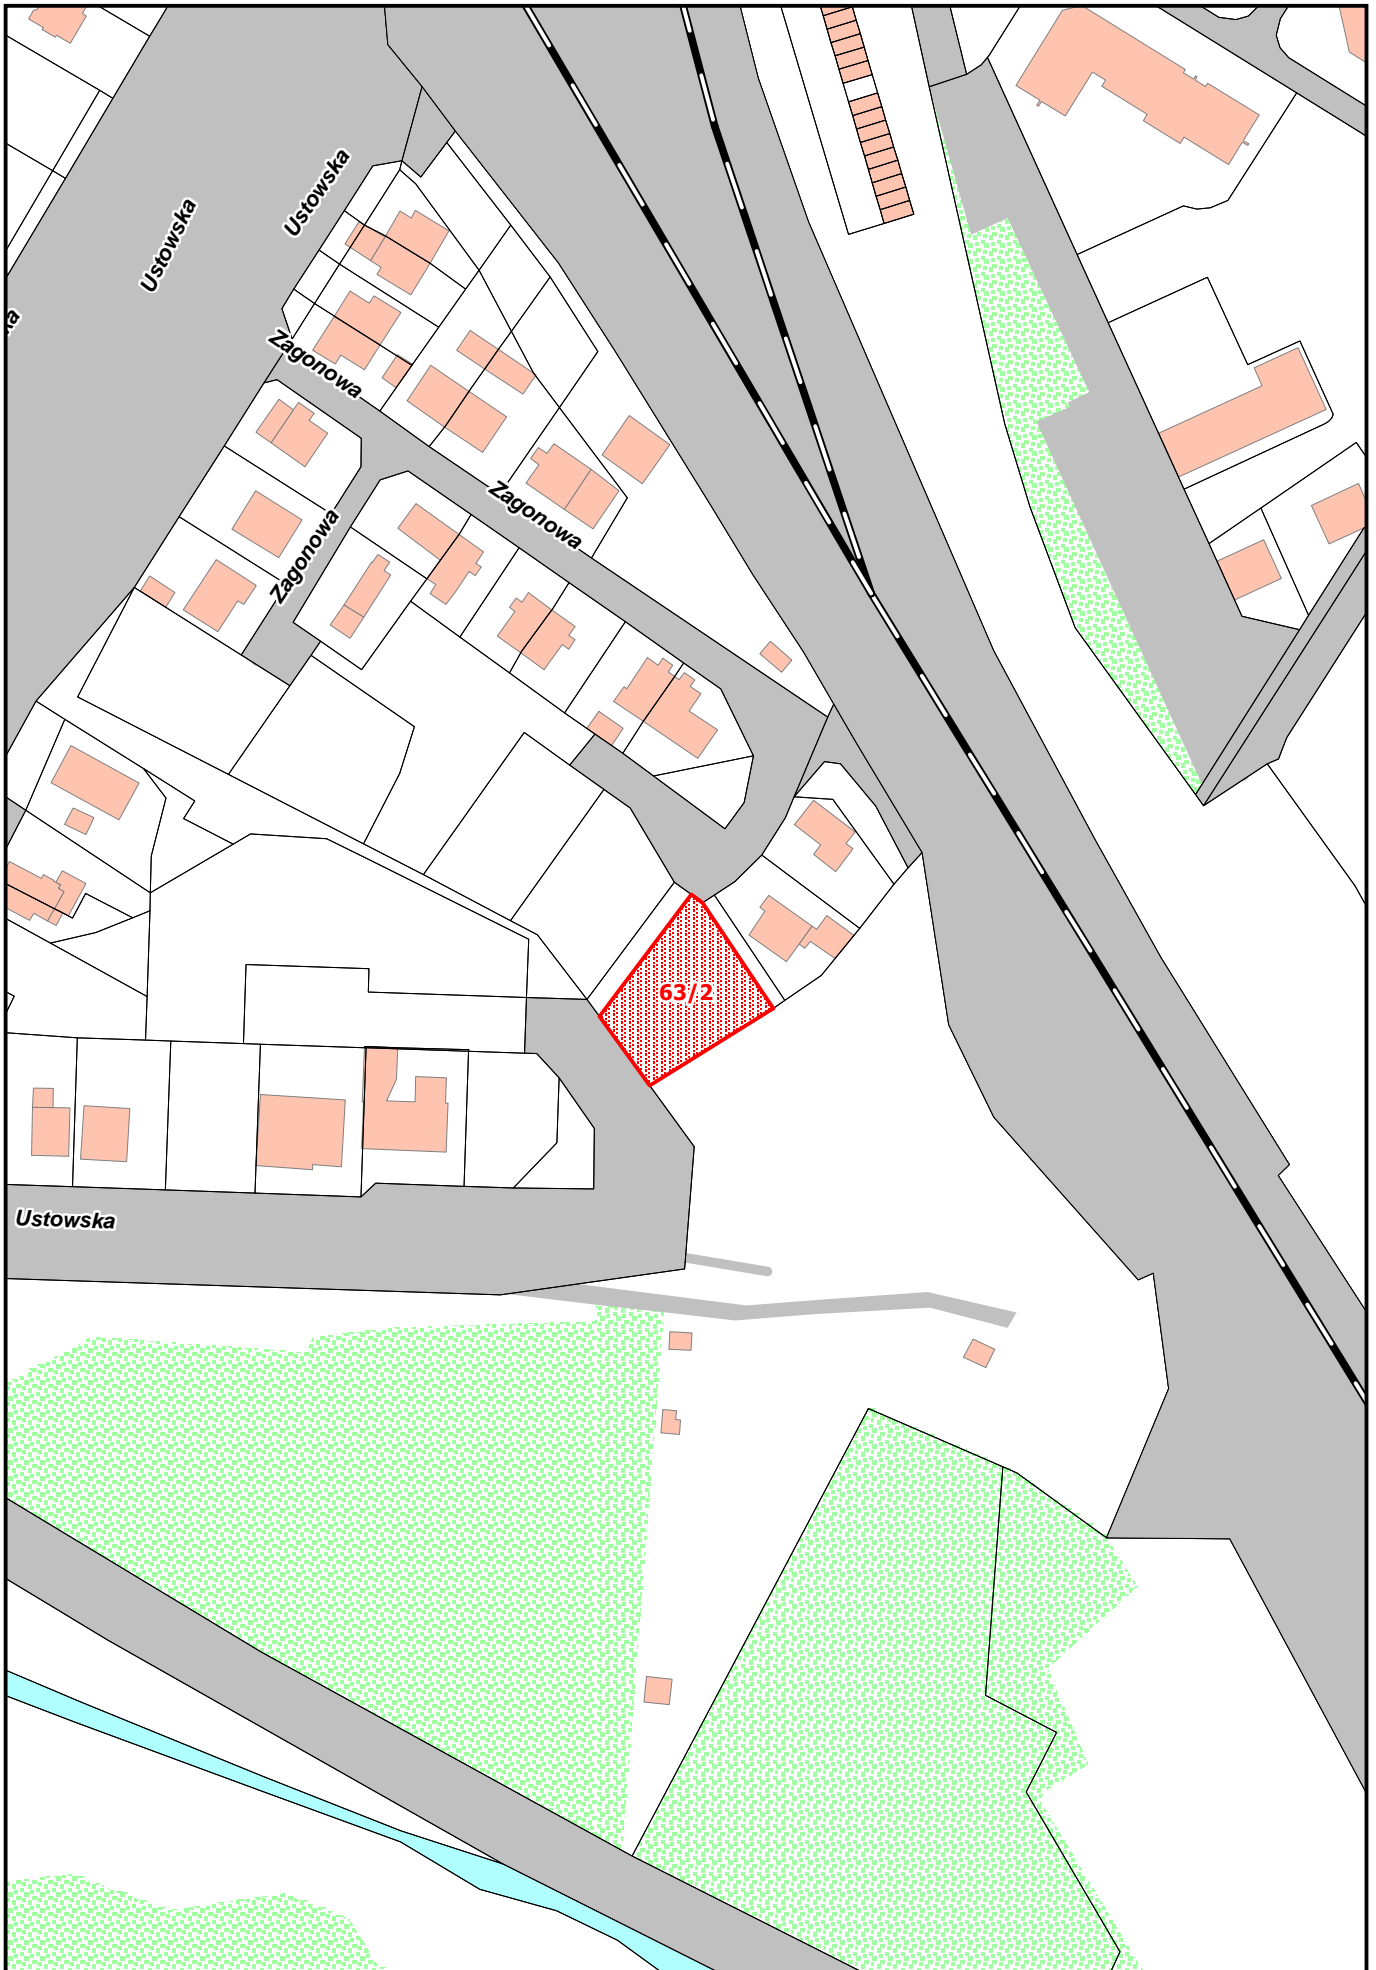

Obr b geodezyjny 1073 ródnie cie
Działka nr 63/2
Pow. 772 m2