


86. TEREN INWESTYCYJNY W REJONIE UL. ZAGONOWEJ 21

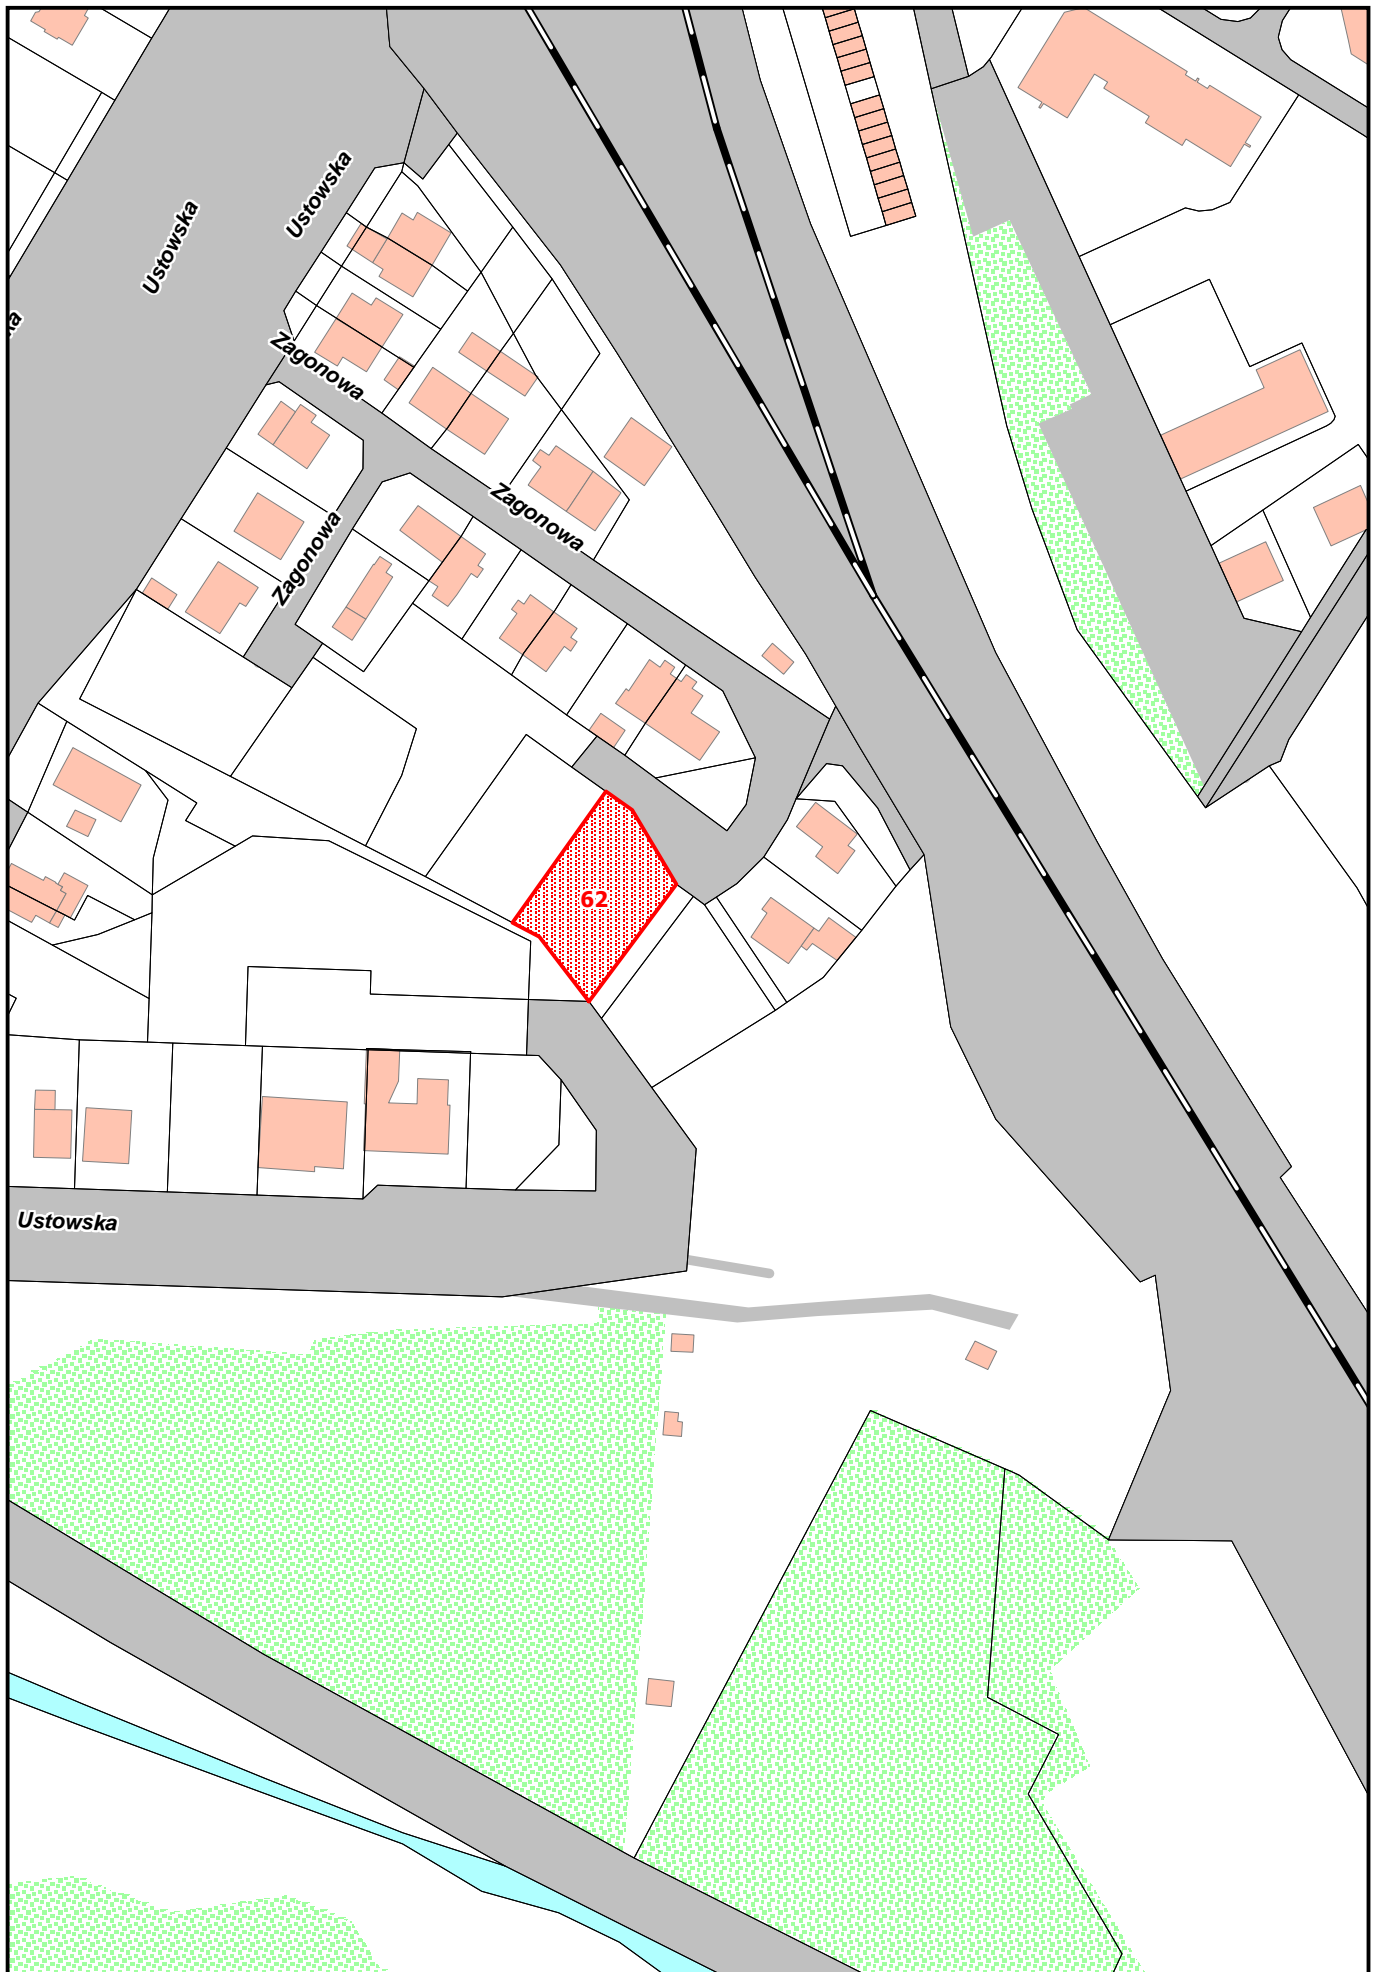

Obr b geodezyjny 1073 ródnie cie
Działka nr 62
Pow. 780 m2