


**87. TEREN INWESTYCYJNY W REJONIE UL. ZAGONOWEJ 23**

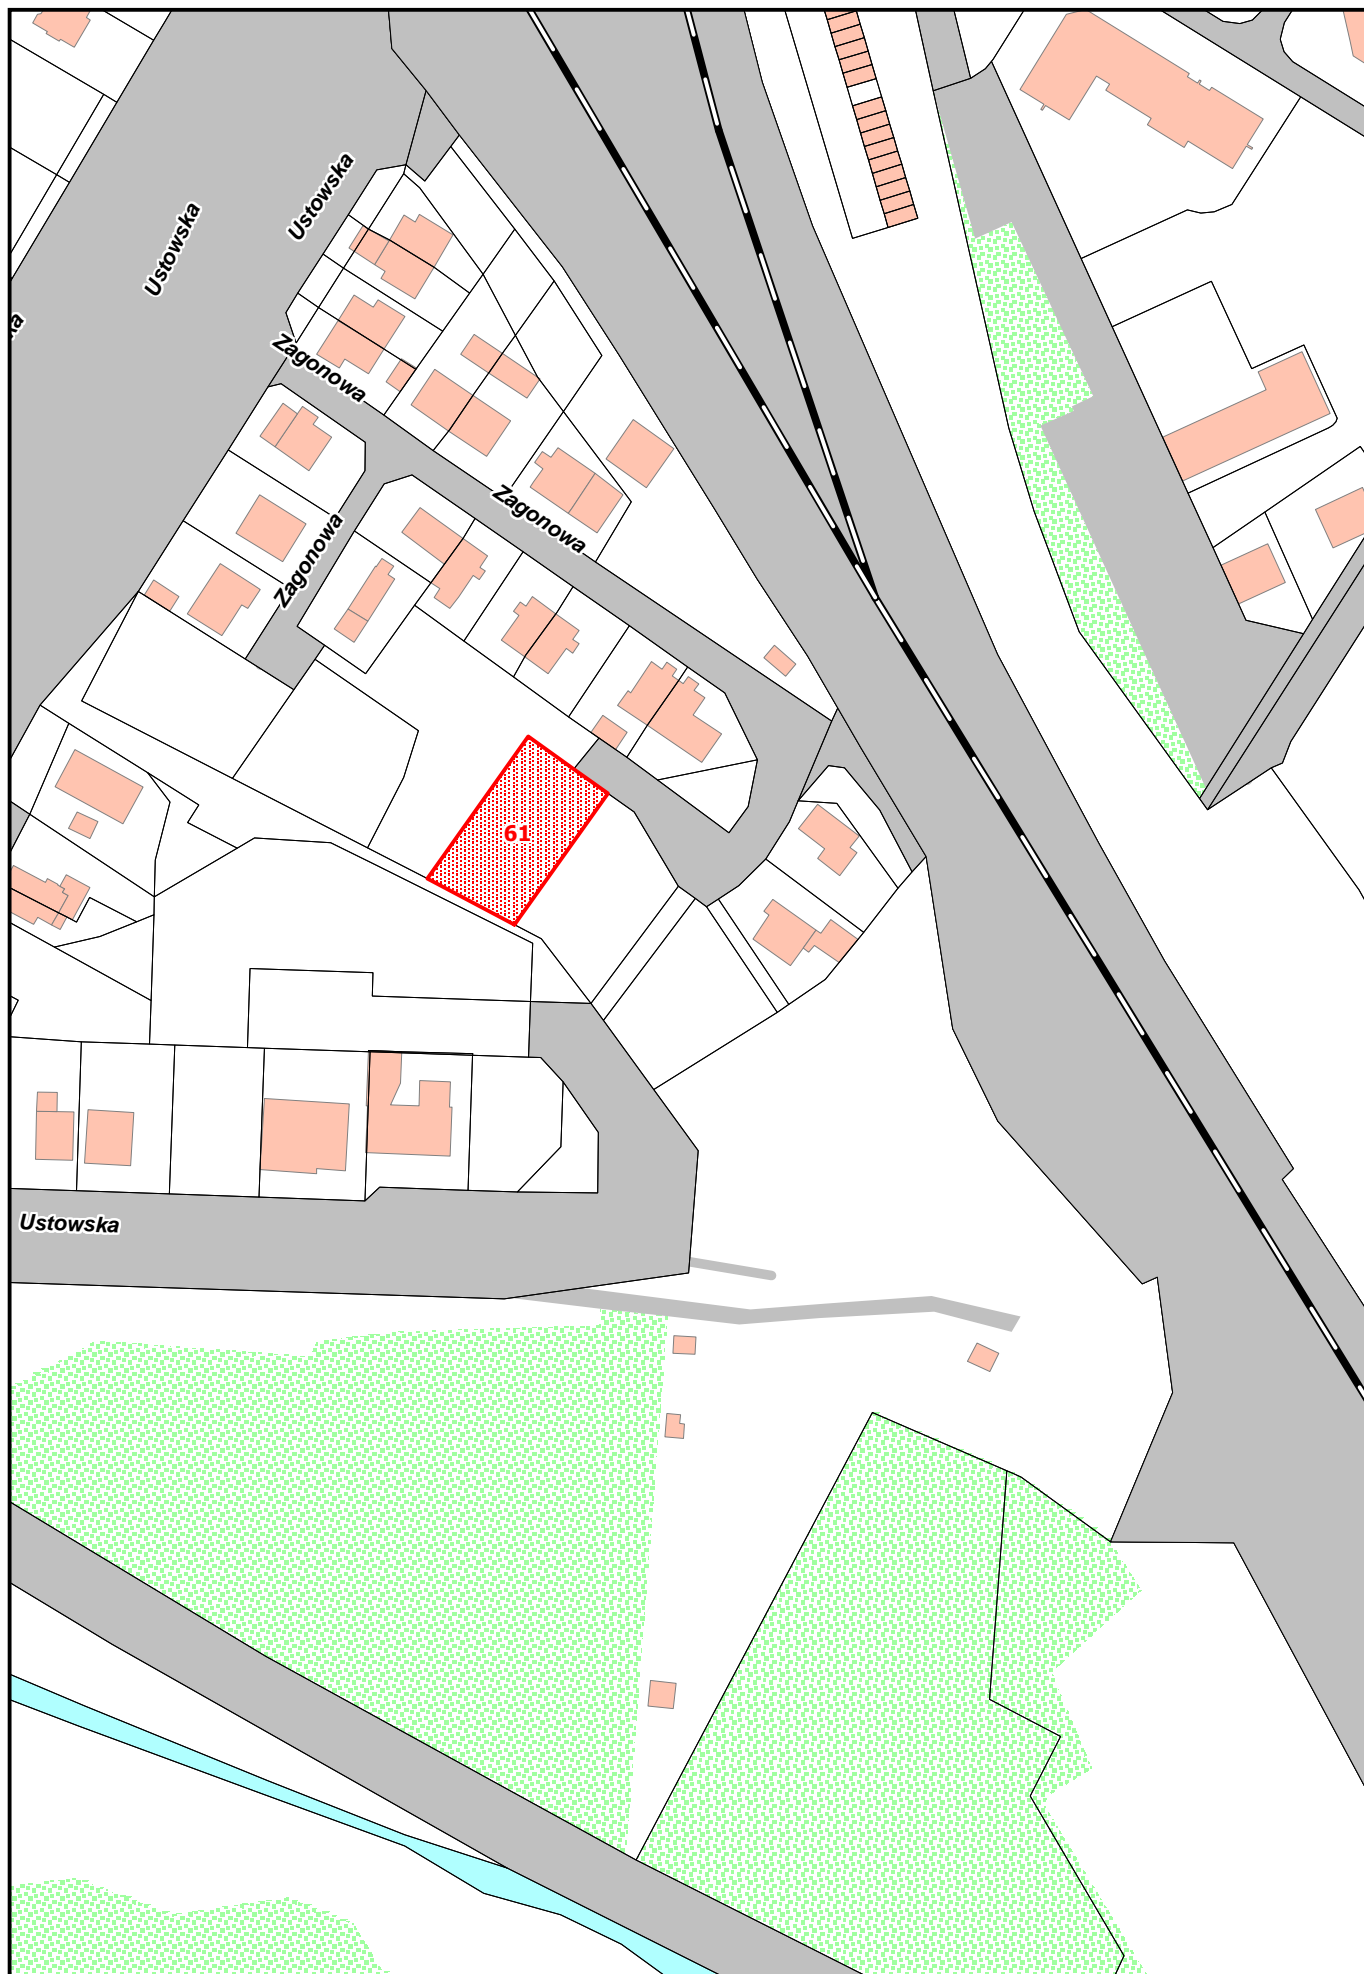

Obr b geodezyjny 1073 ródnie cie  
Działka nr 61  
Pow. 756 m2