


88. TEREN INWESTYCYJNY W REJONIE UL. ZAGONOWEJ 25

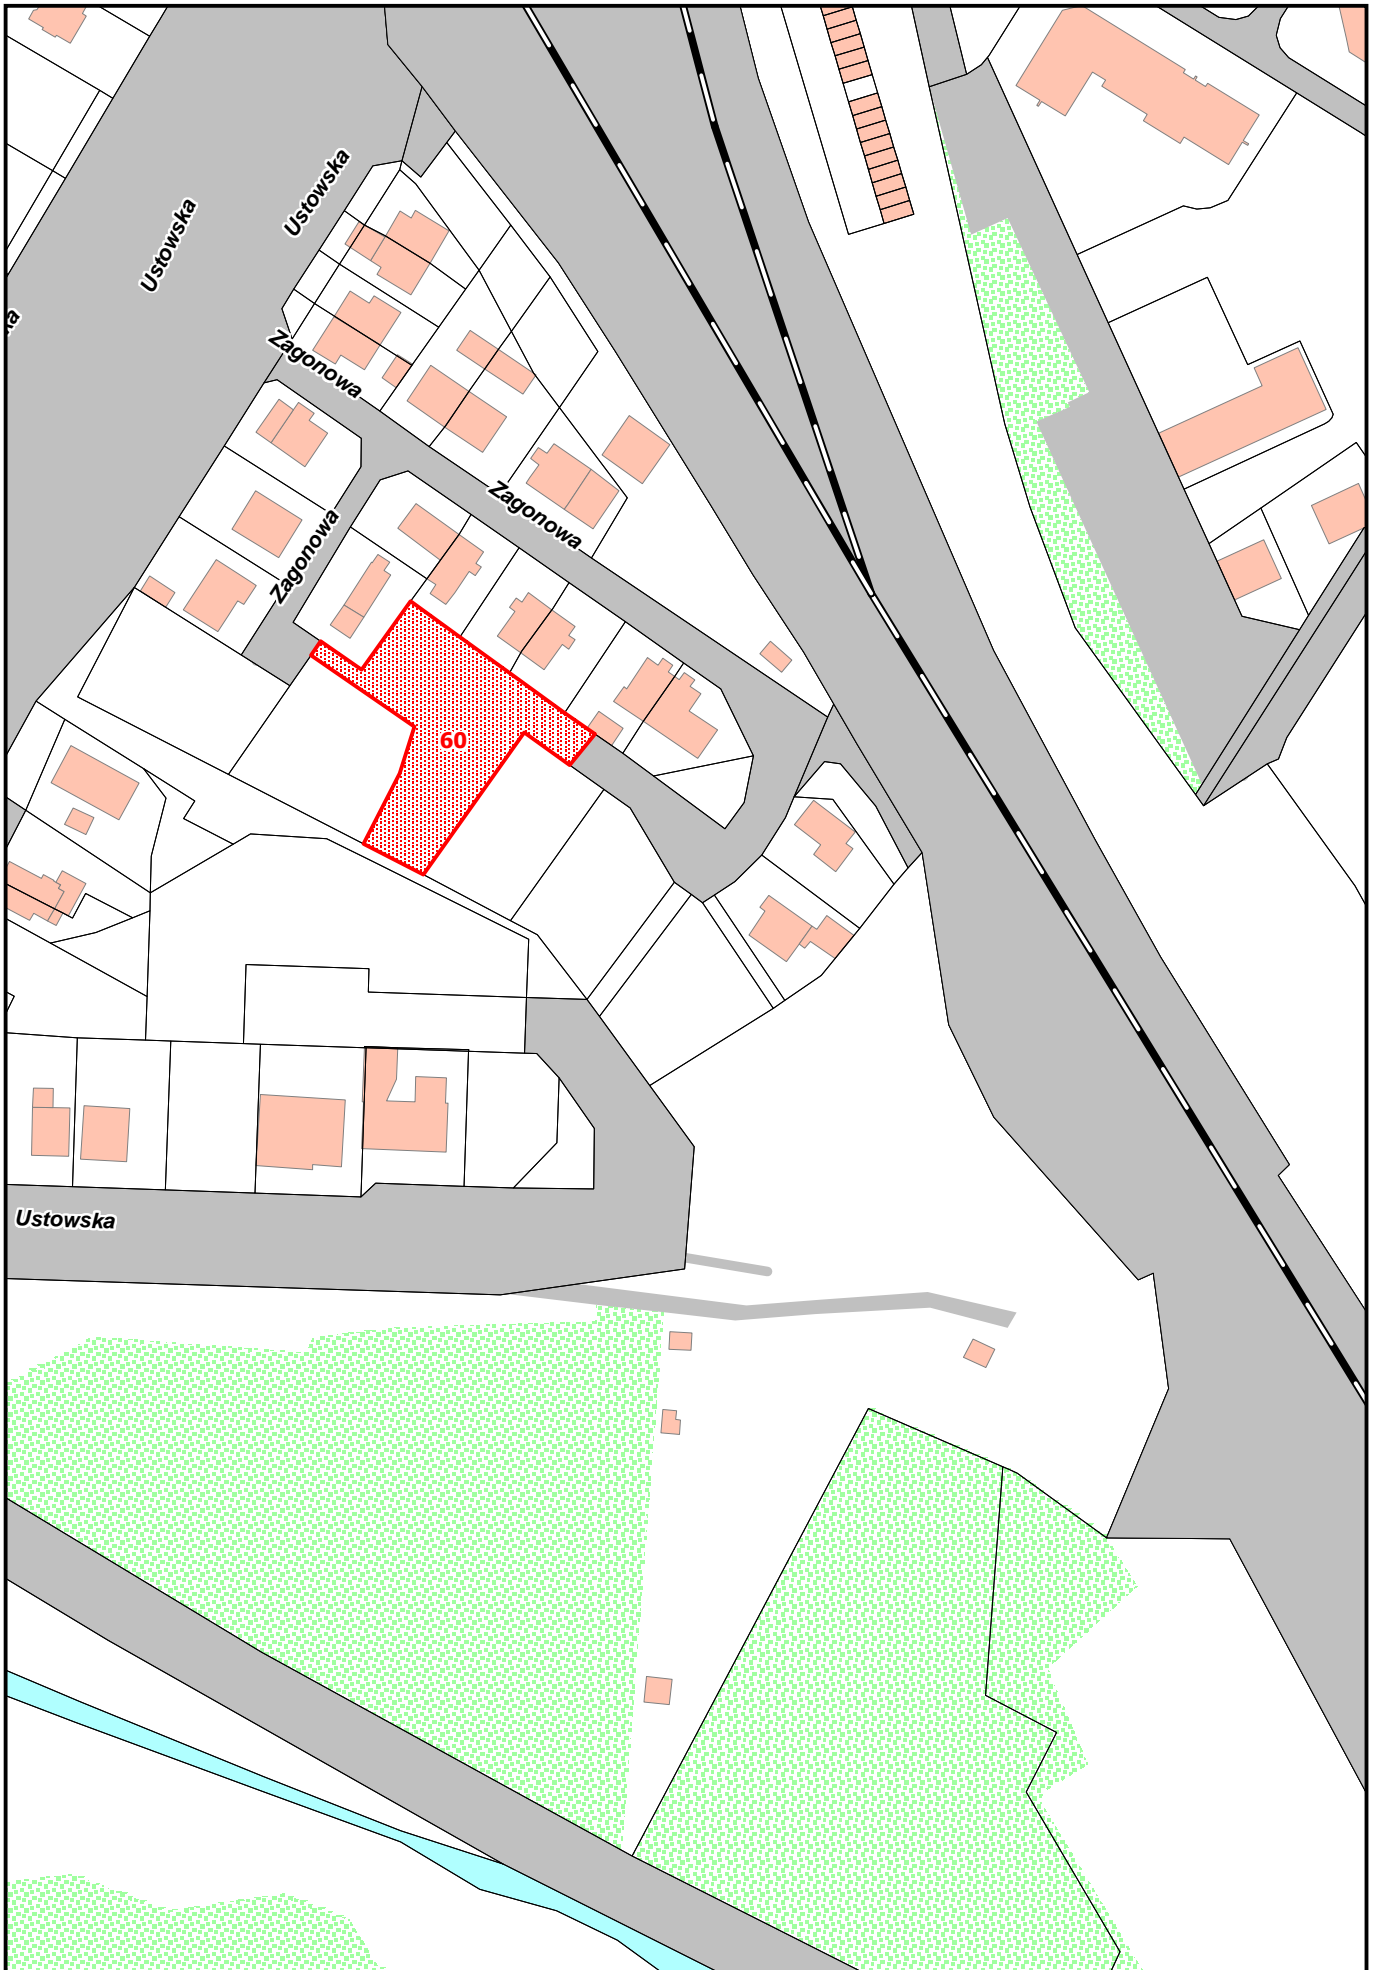

Obr b geodezyjny 1073 ródnie cie
Działka nr 60
Pow. 1346 m2