


89. TEREN INWESTYCYJNY W REJONIE UL. ZIEMSKIEJ

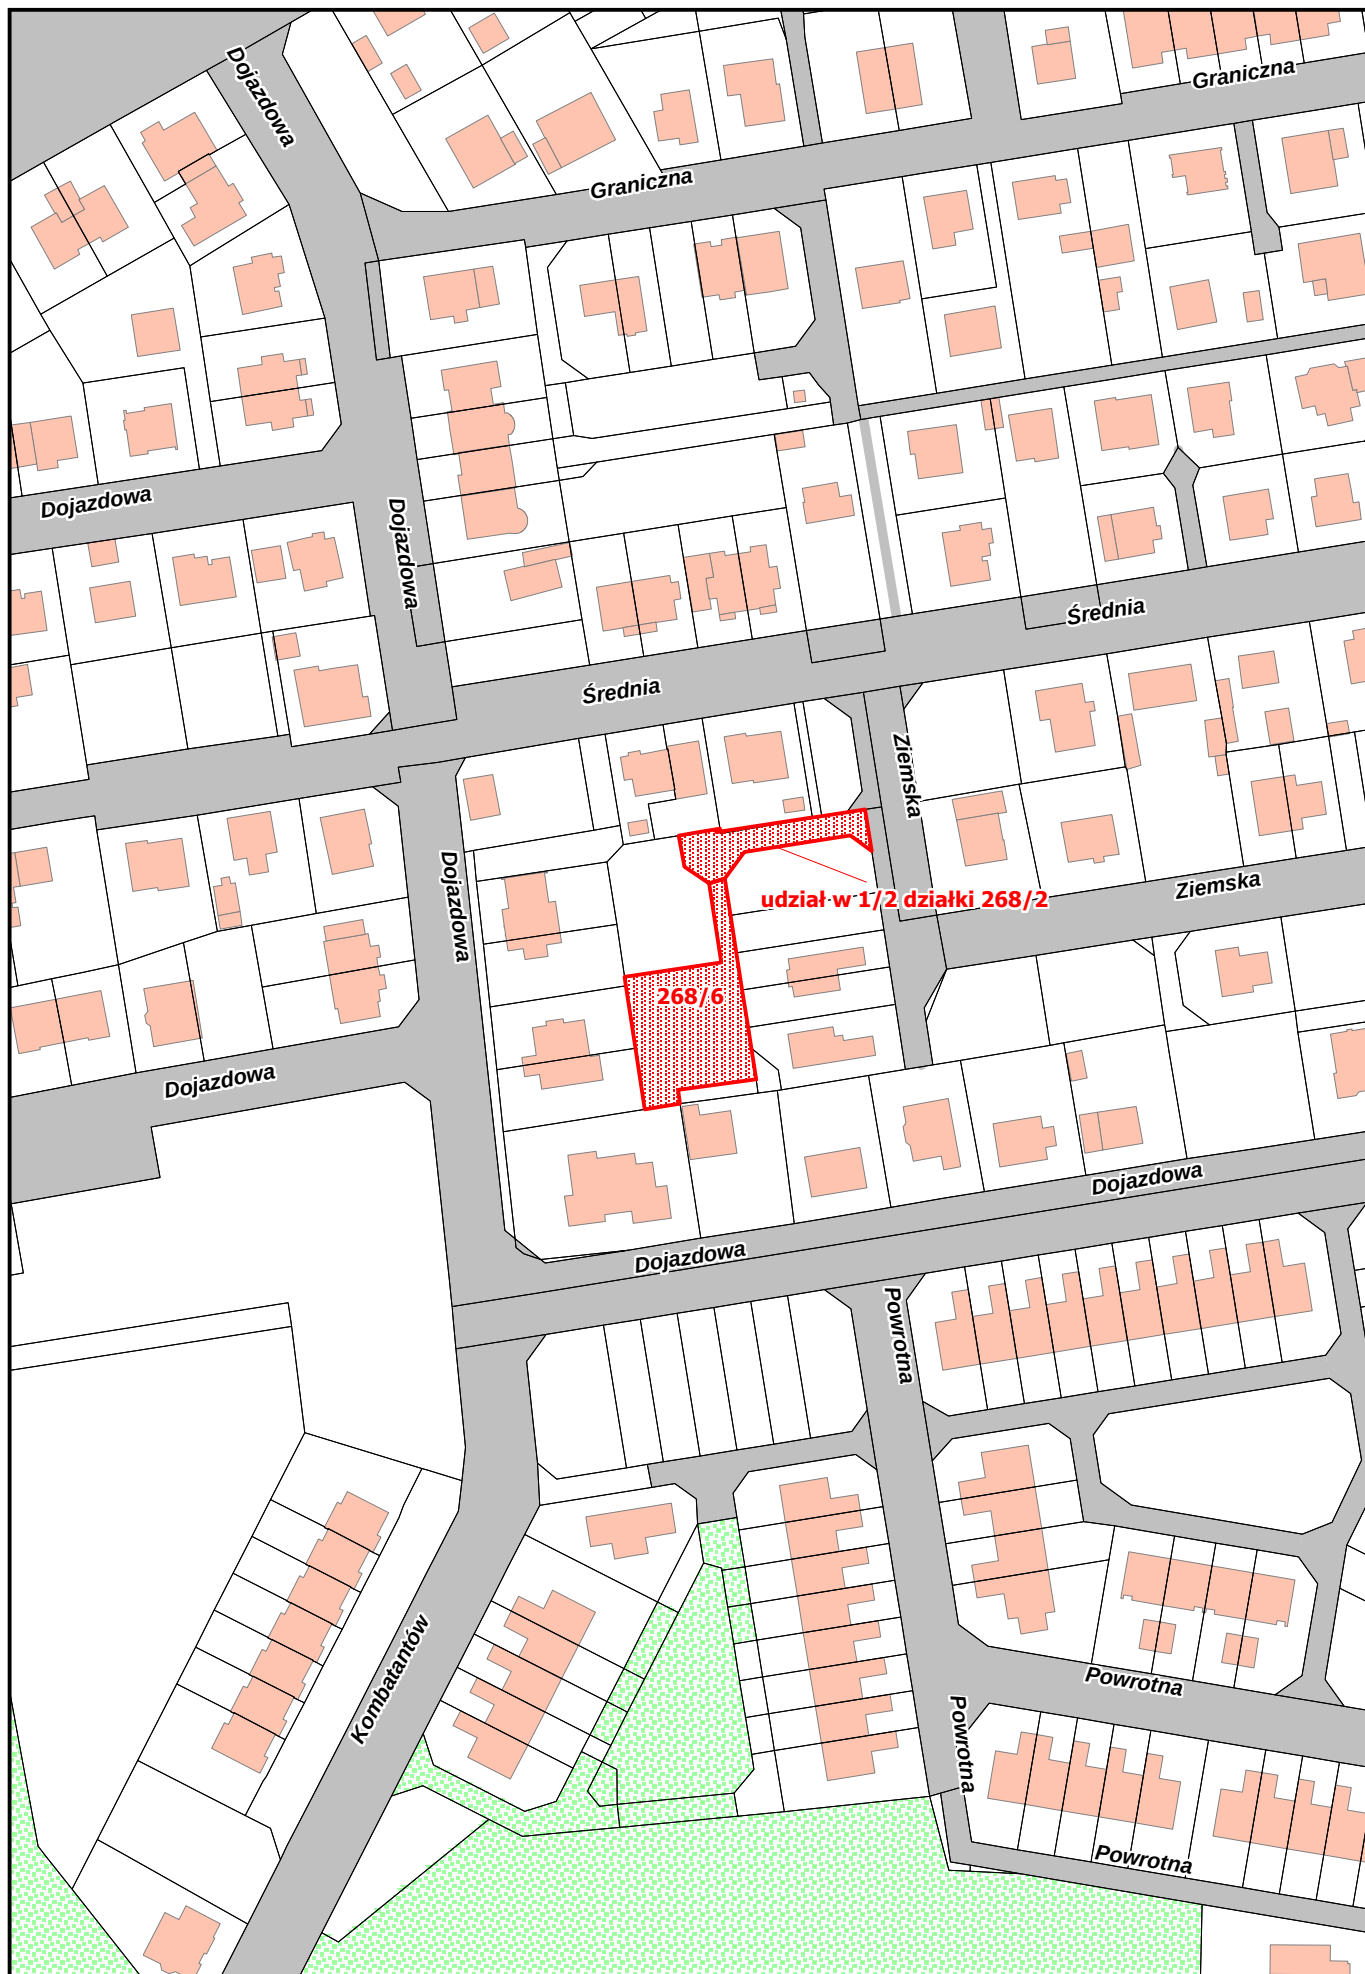

Obręb geodezyjny 3006 Nad Odrą
Działka nr 268/6 i udział 1/2 w działce nr 268/2
Pow. 850 m²