


#### 4. TEREN INWESTYCYJNY PRZY ULICY MICKIEWICZA 1

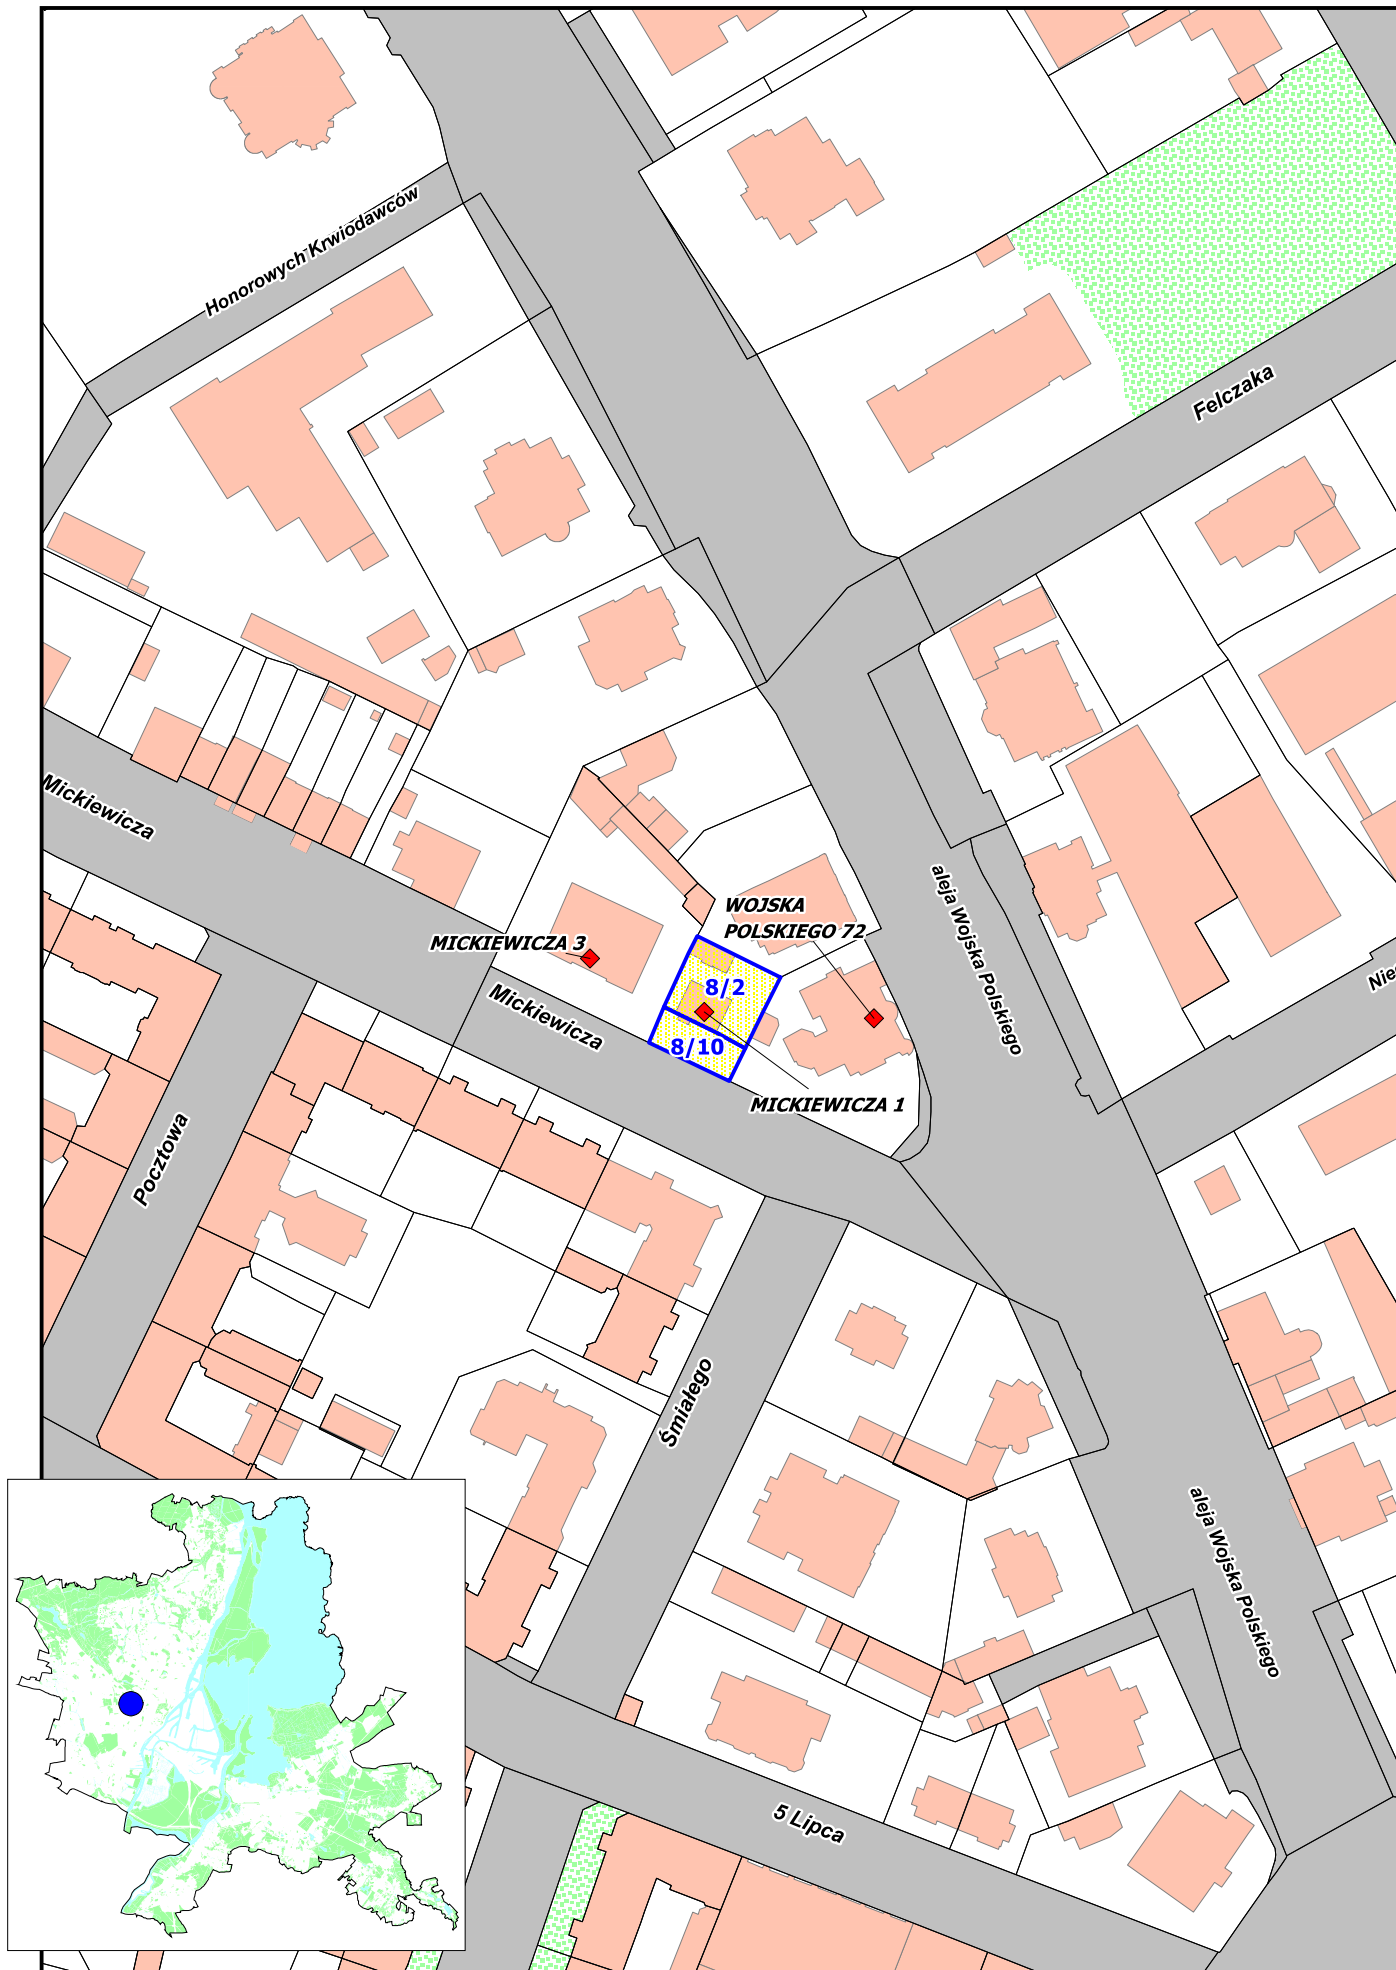

Obręb geodezyjny 1024 Śródmieście  
Działki nr 8/2 i 8/10  
Pow. łącznie 552 m<sup>2</sup>  
(zabudowana, budynek wpisany do rejestru zabytków)