


**21. TEREN INWESTYCYJNY PRZY UL. MICKIEWICZA 1**

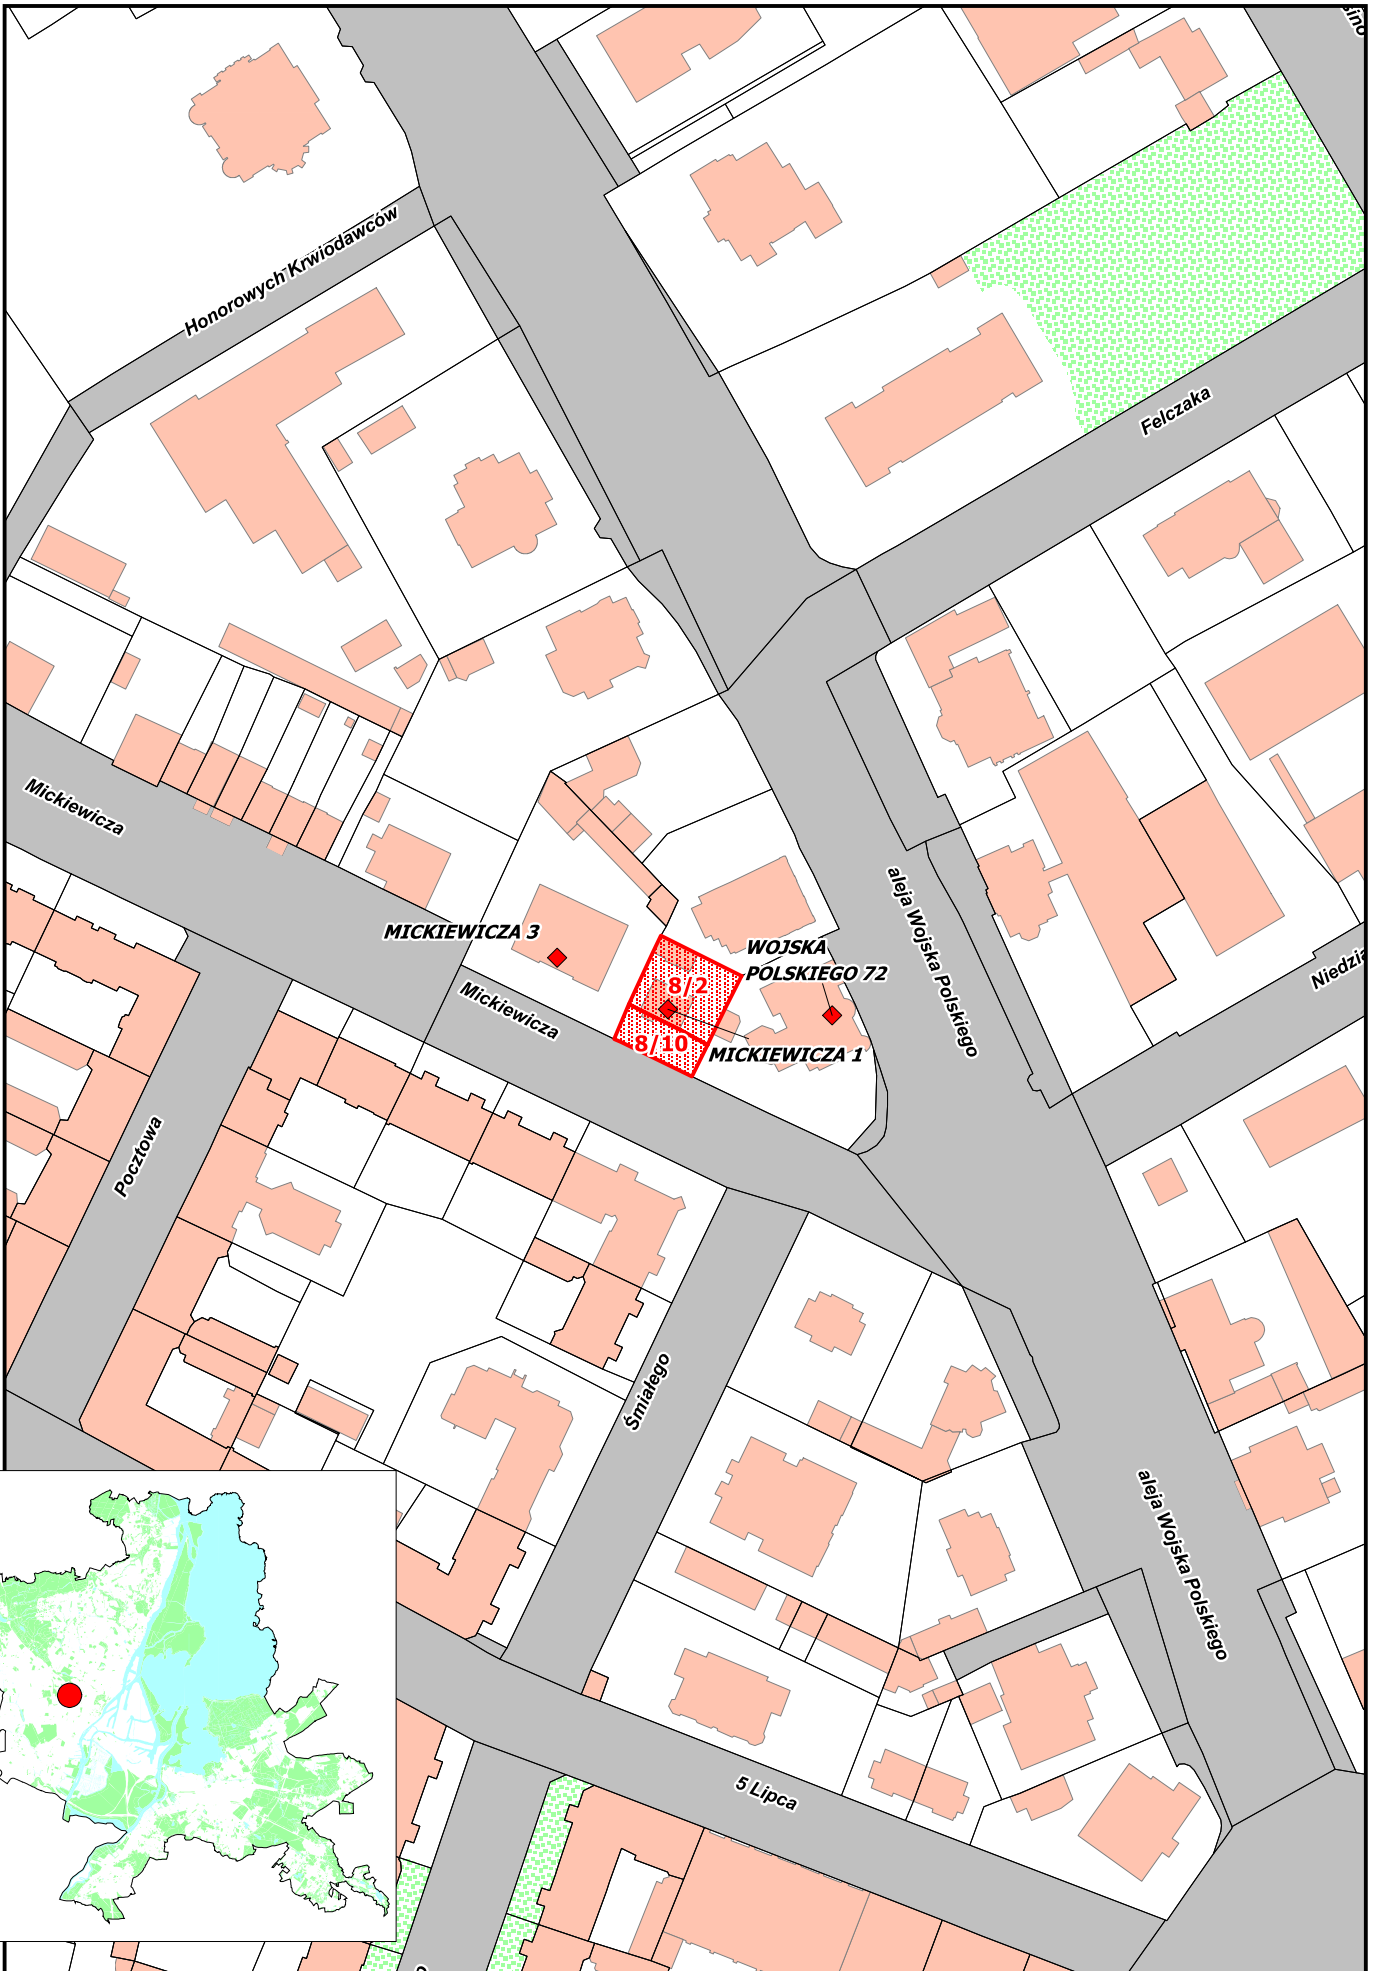

**Obręb geodezyjny 1024 Śródmieście**  
**Działki nr 8/2 i 8/10**  
**Pow. łącznie 552 m<sup>2</sup>**  
**(zabudowana, budynek wpisany do rejestru zabytków)**