
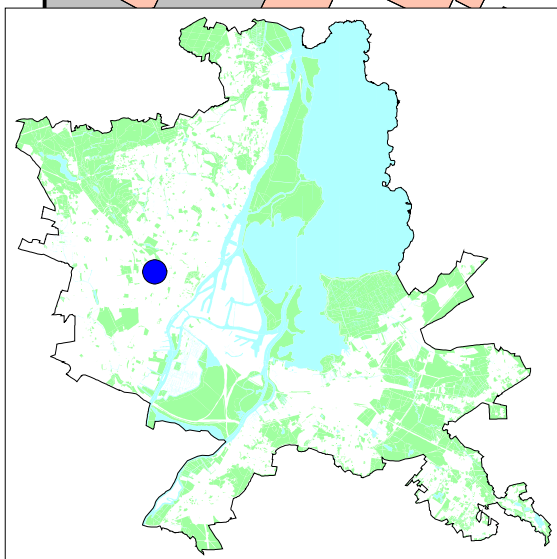


8. TEREN INWESTYCYJNY PRZY UL. MICKIEWICZA 1

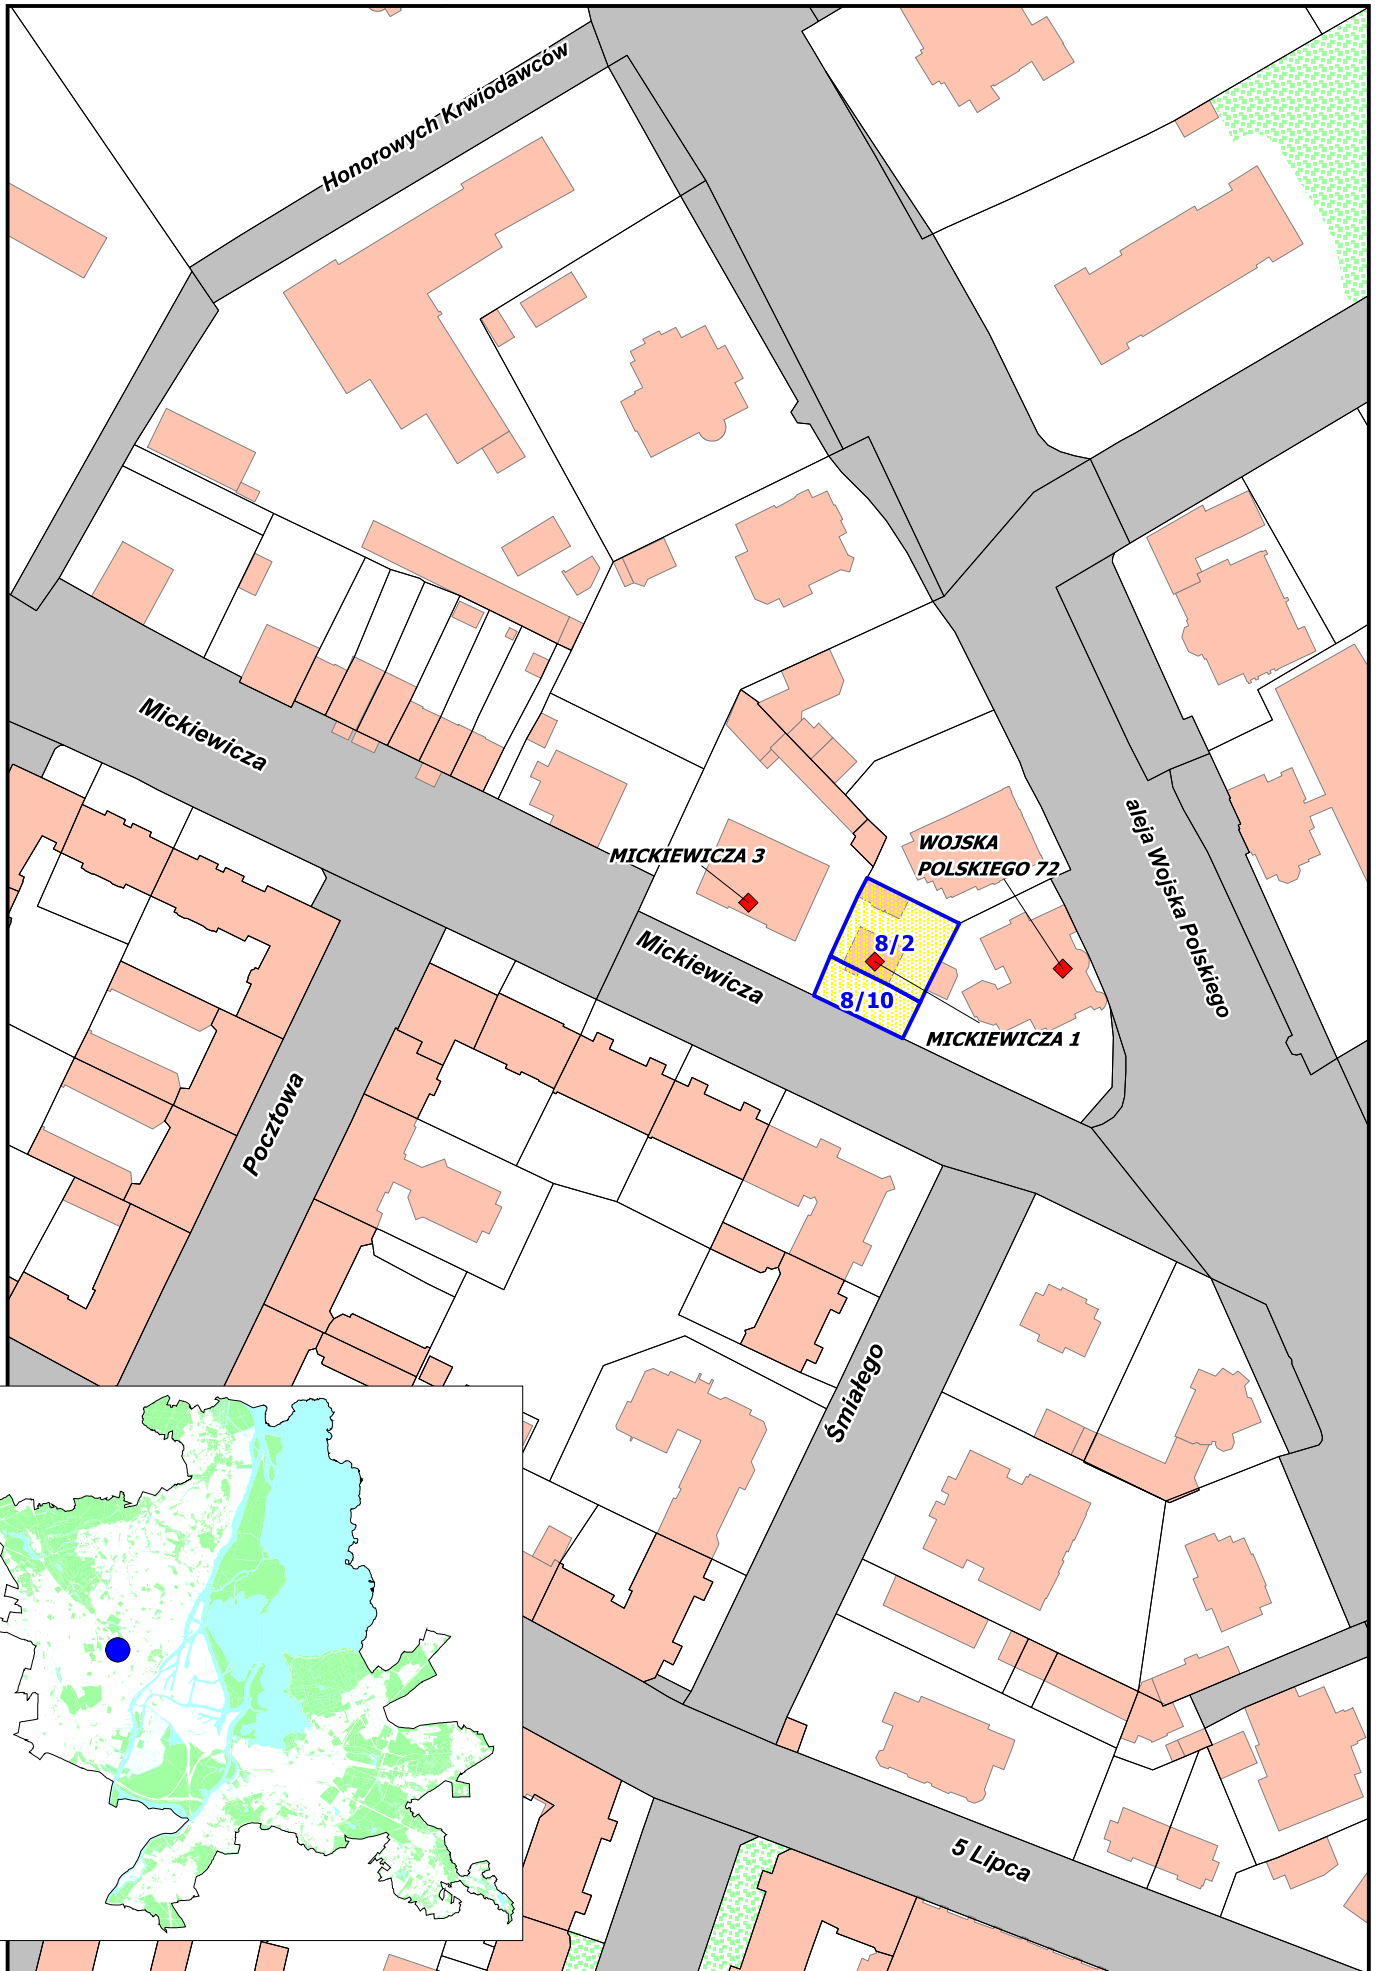

Obręb geodezyjny 1024 Śródmieście
Działki nr 8/2 i 8/10
Pow. łącznie 552 m²
(zabudowana, budynek wpisany do rejestru zabytków)