


**8. TEREN INWESTYCYJNY PRZY UL. NARUSZEWICZA 19**

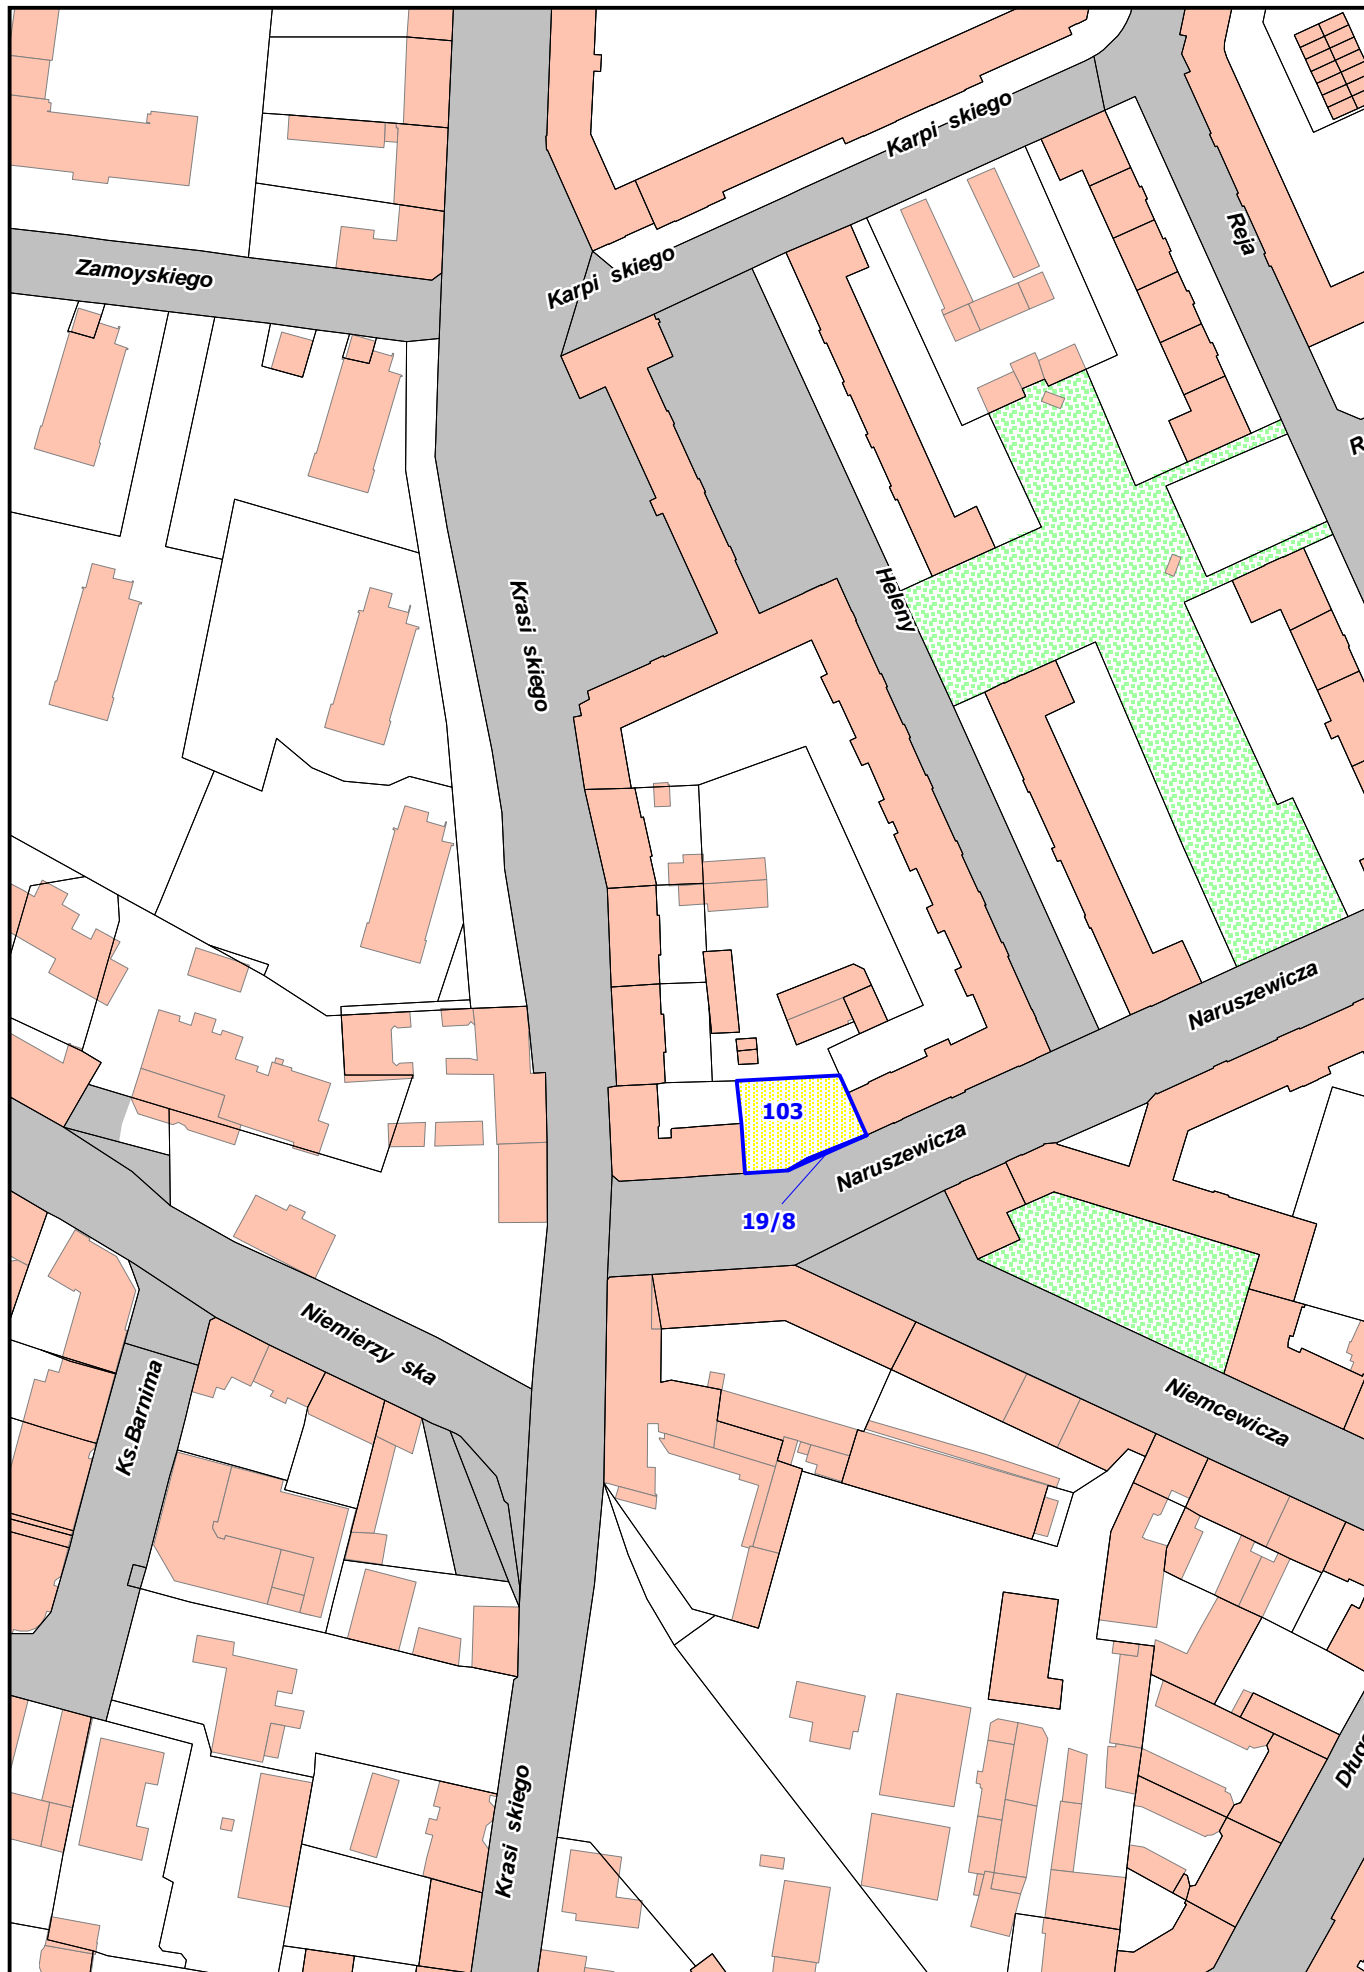

*Obr. b geodezyjny 3026 Nad Odr  
Działki nr 103 i 19/8  
Pow. 493 m<sup>2</sup>*