


91. TEREN INWESTYCYJNY W REJONIE UL. YZNEJ

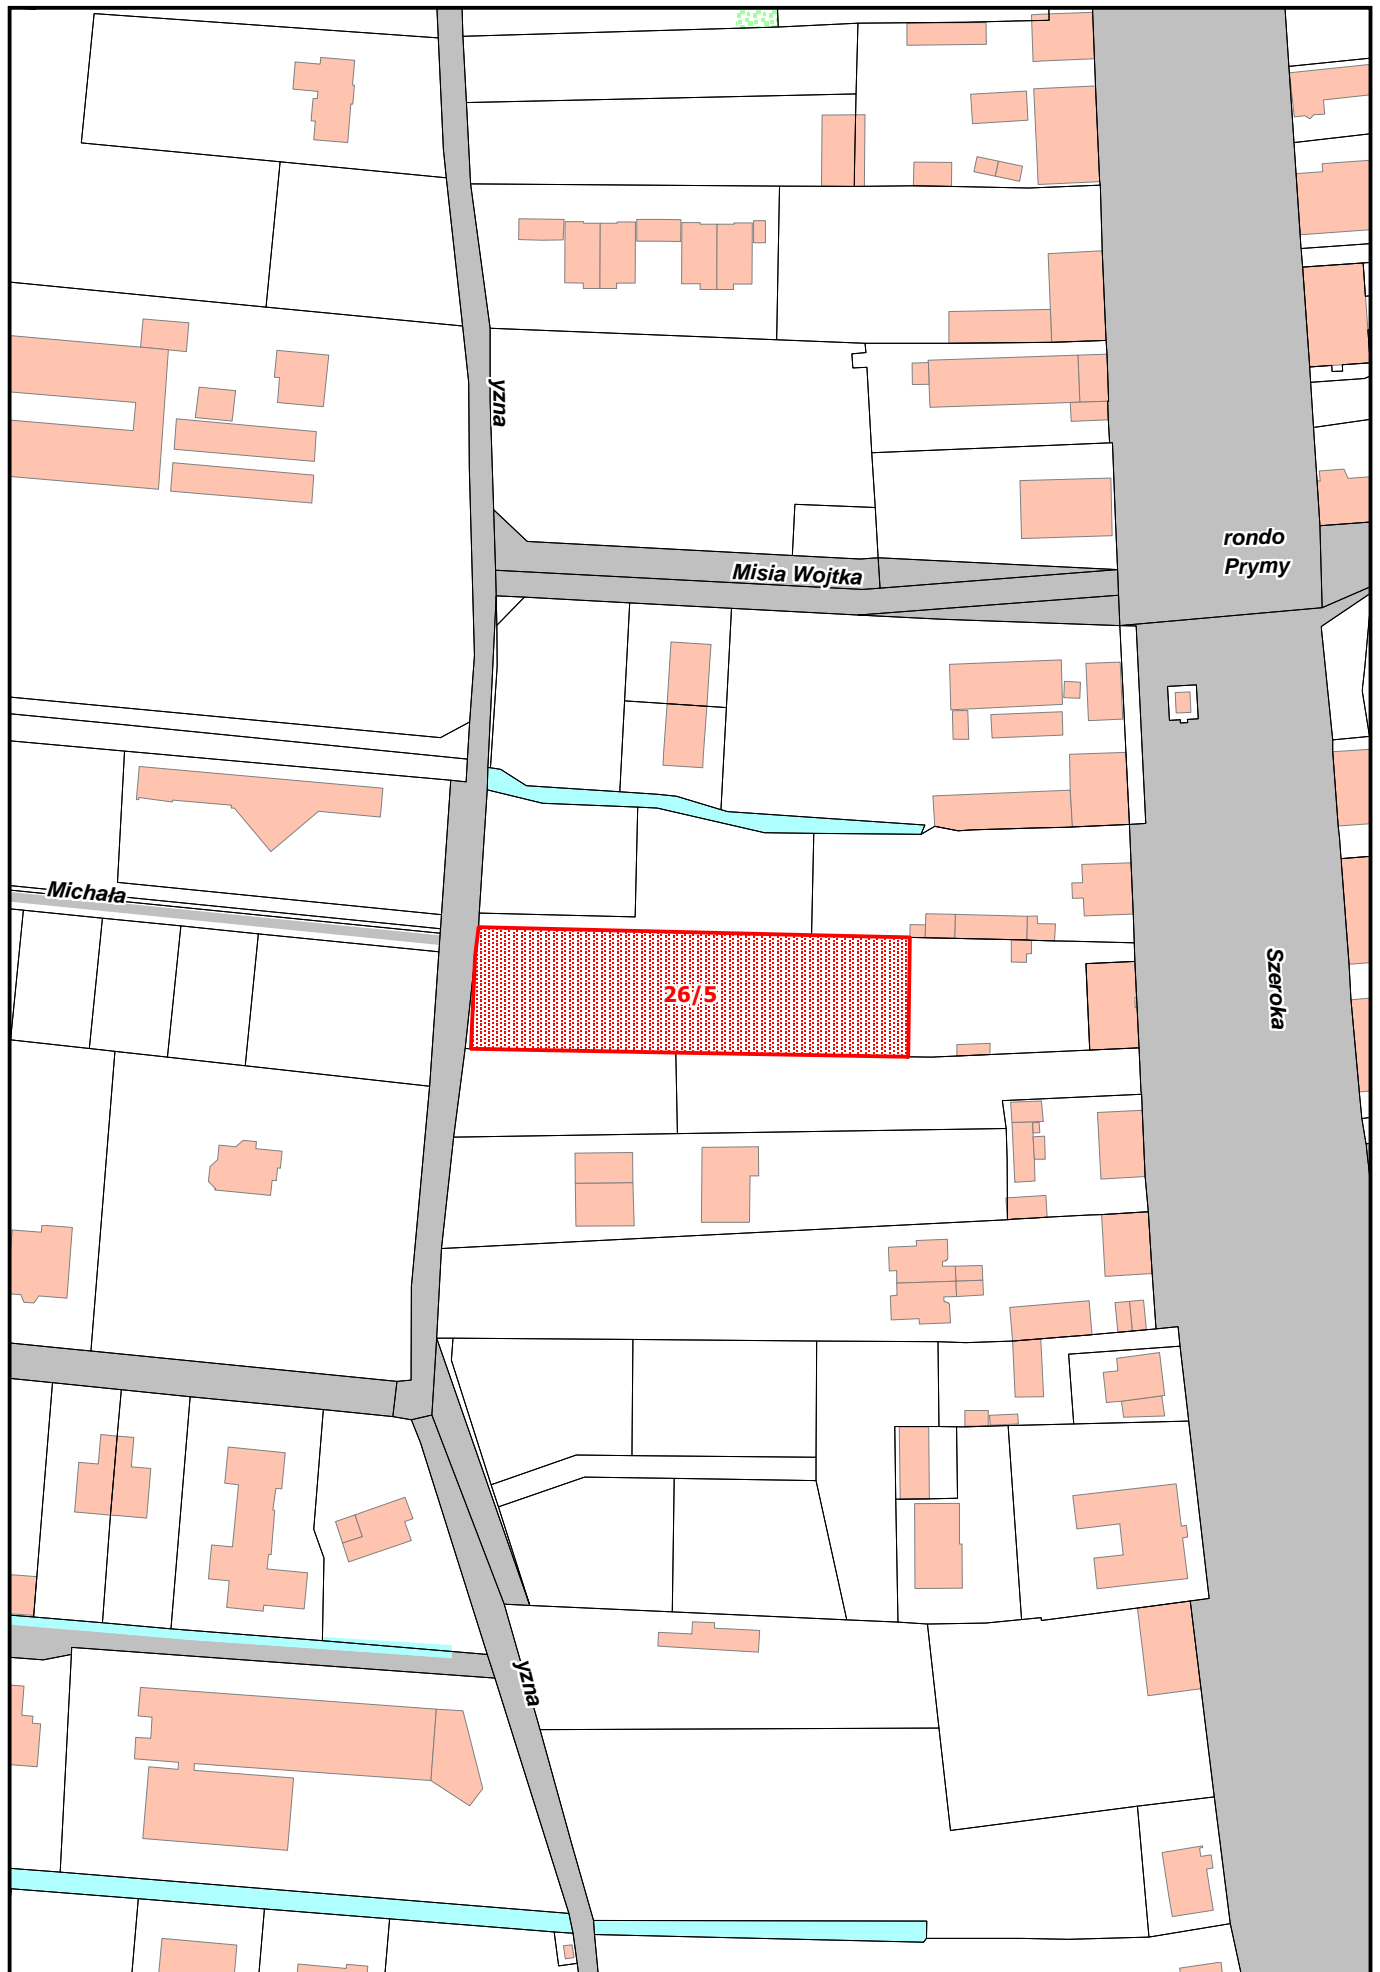

*Obr b geodezyjny 2049 Pogodno
Działka nr 26/5
Pow. 2418 m2*