


9. TEREN INWESTYCYJNY PRZY UL. BORSUCZEJ/OS. WIELGOWO-SŁAWOCIESZE

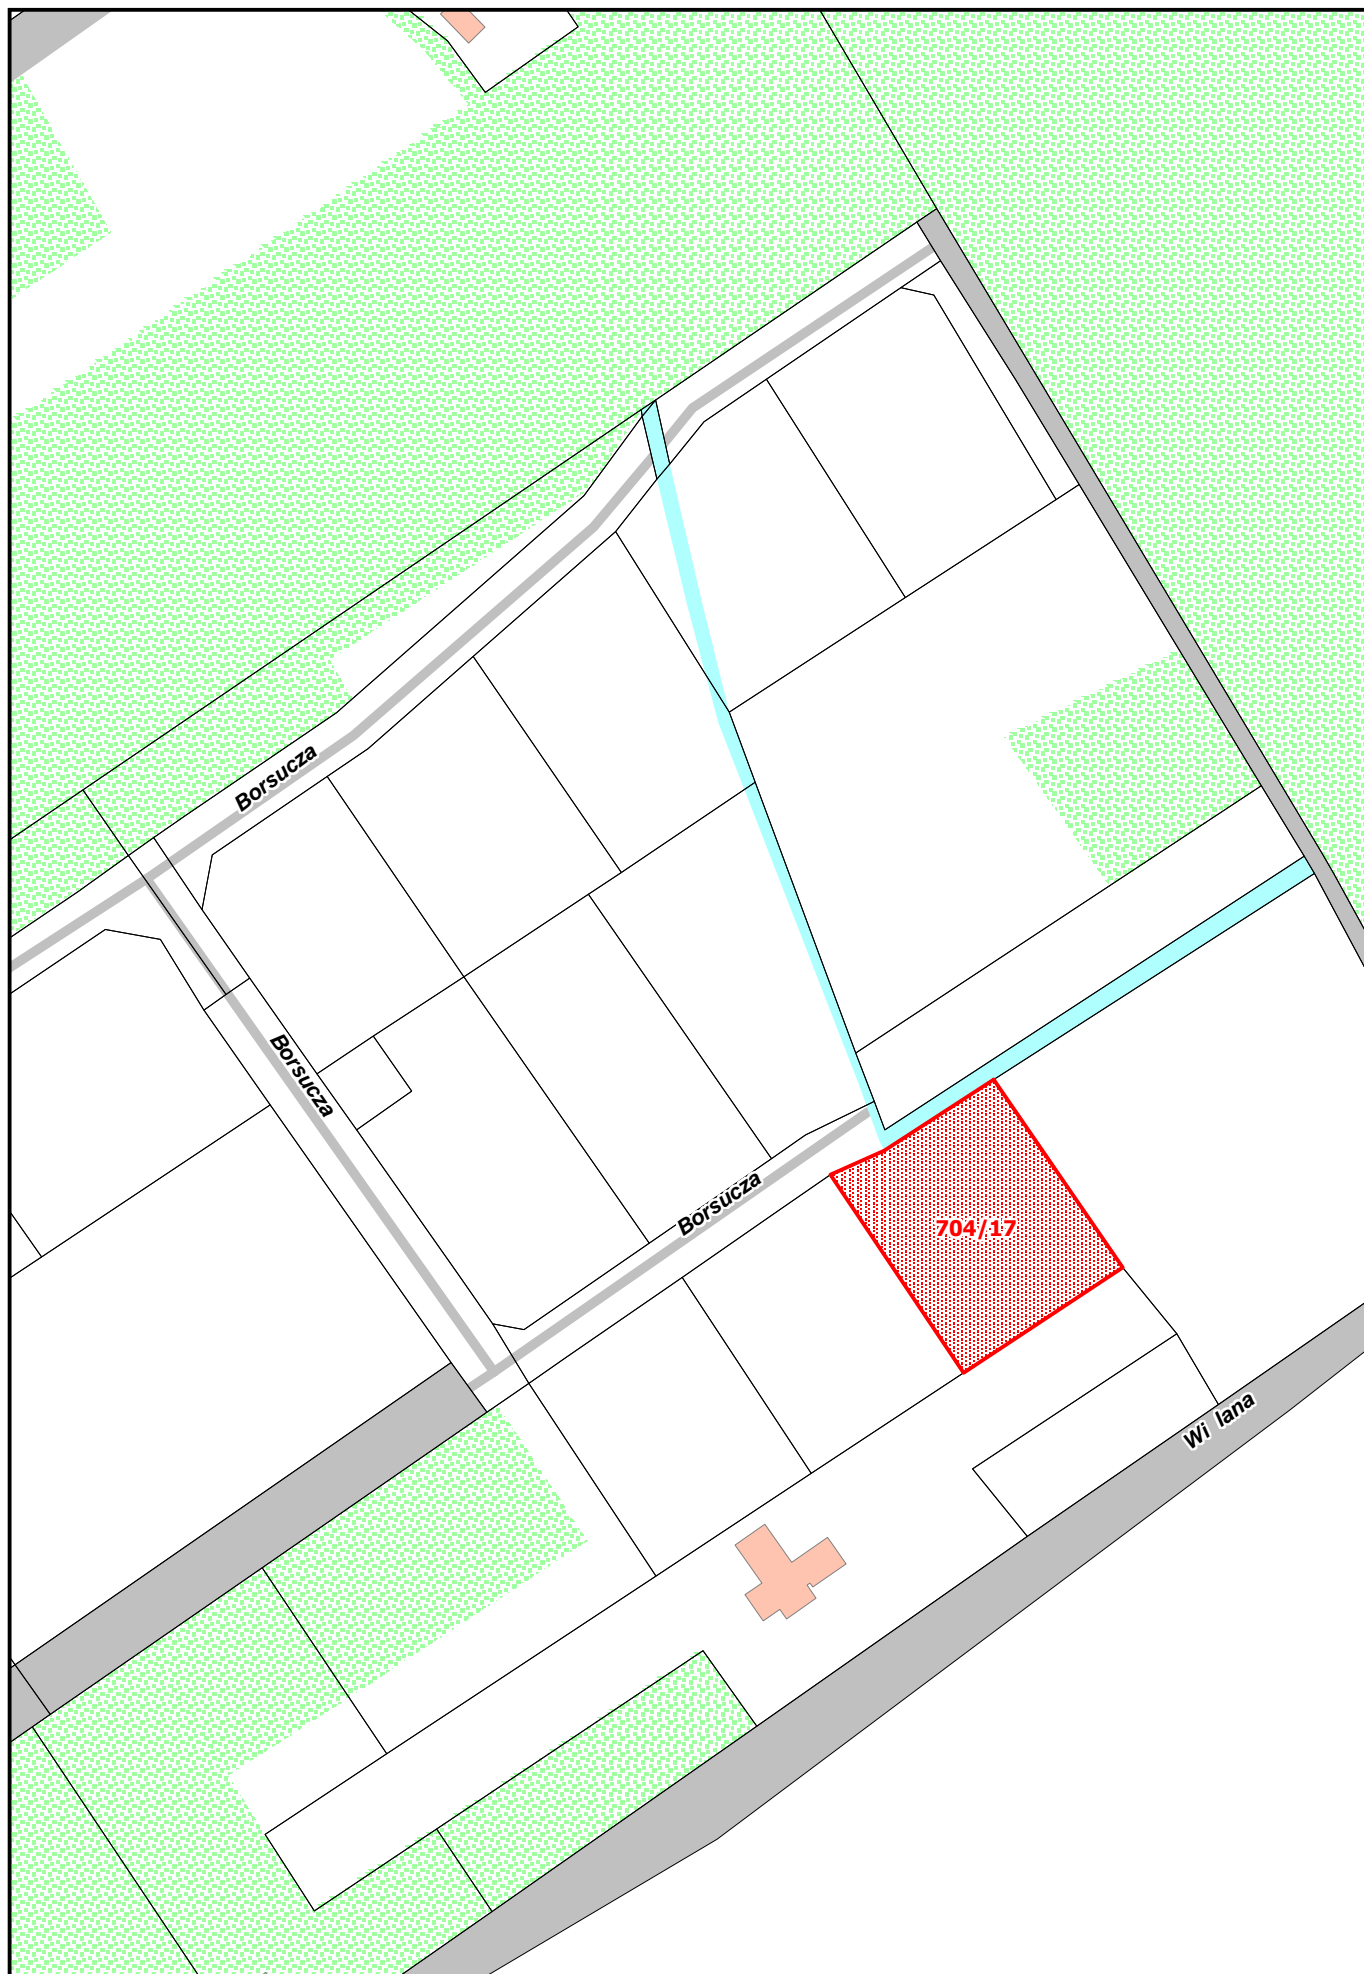

*Obr b geodezyjny 4099 D bie
Działka nr 704/17
Pow. 2009 m2*