


9. TEREN INWESTYCYJNY PRZY UL. OSTROWSKIEJ

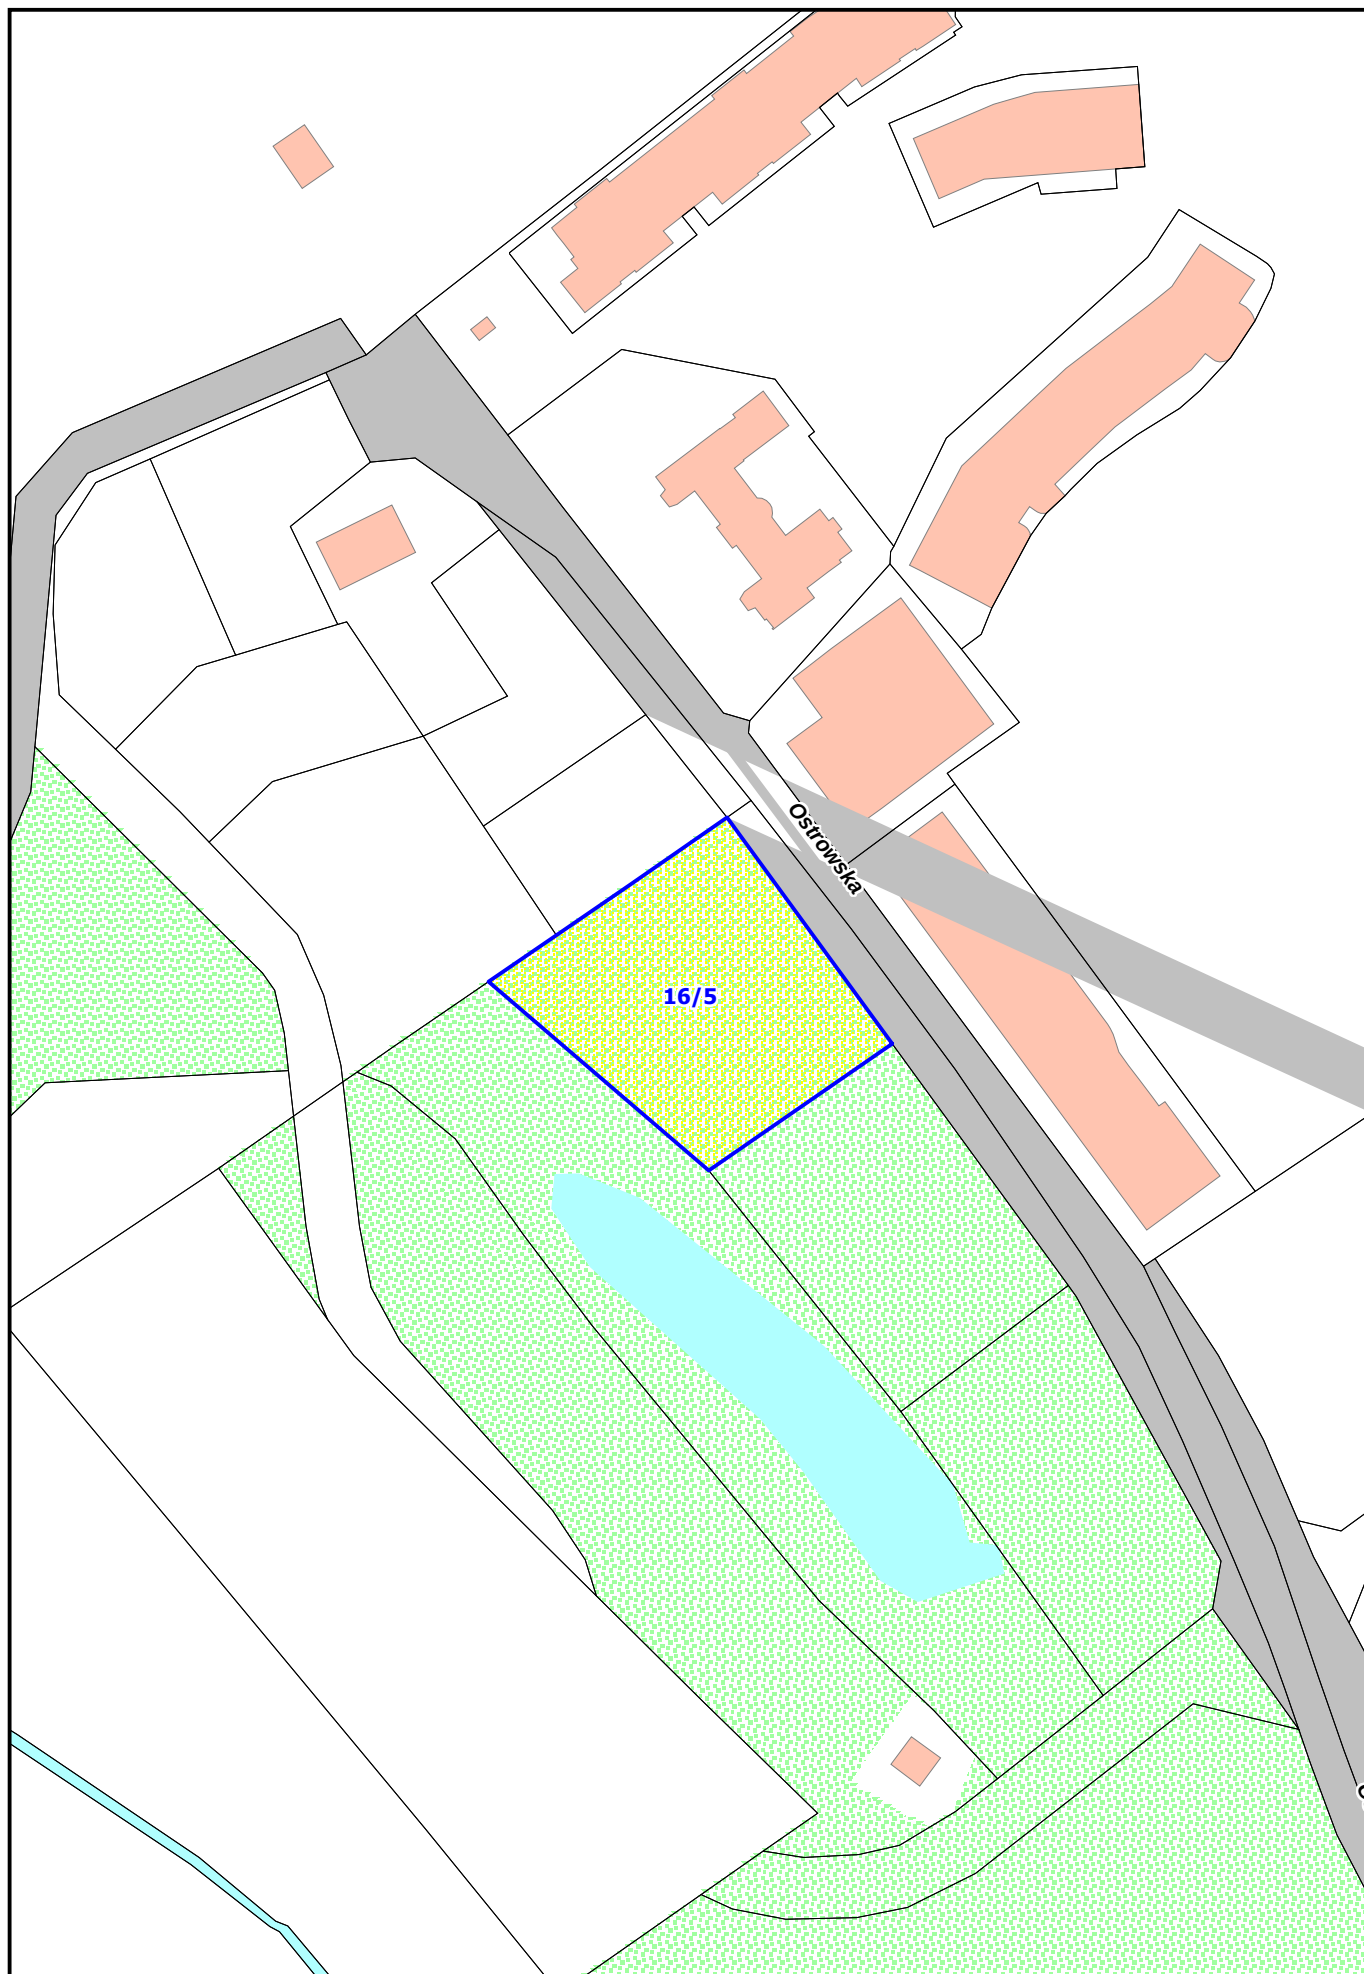

Obręb geodezyjny 3030 Nad Odrą
Działka nr 16/5
Pow. 3724 m²