


TEREN INWESTYCYJNY PRZY UL. DARNIOWEJ 16

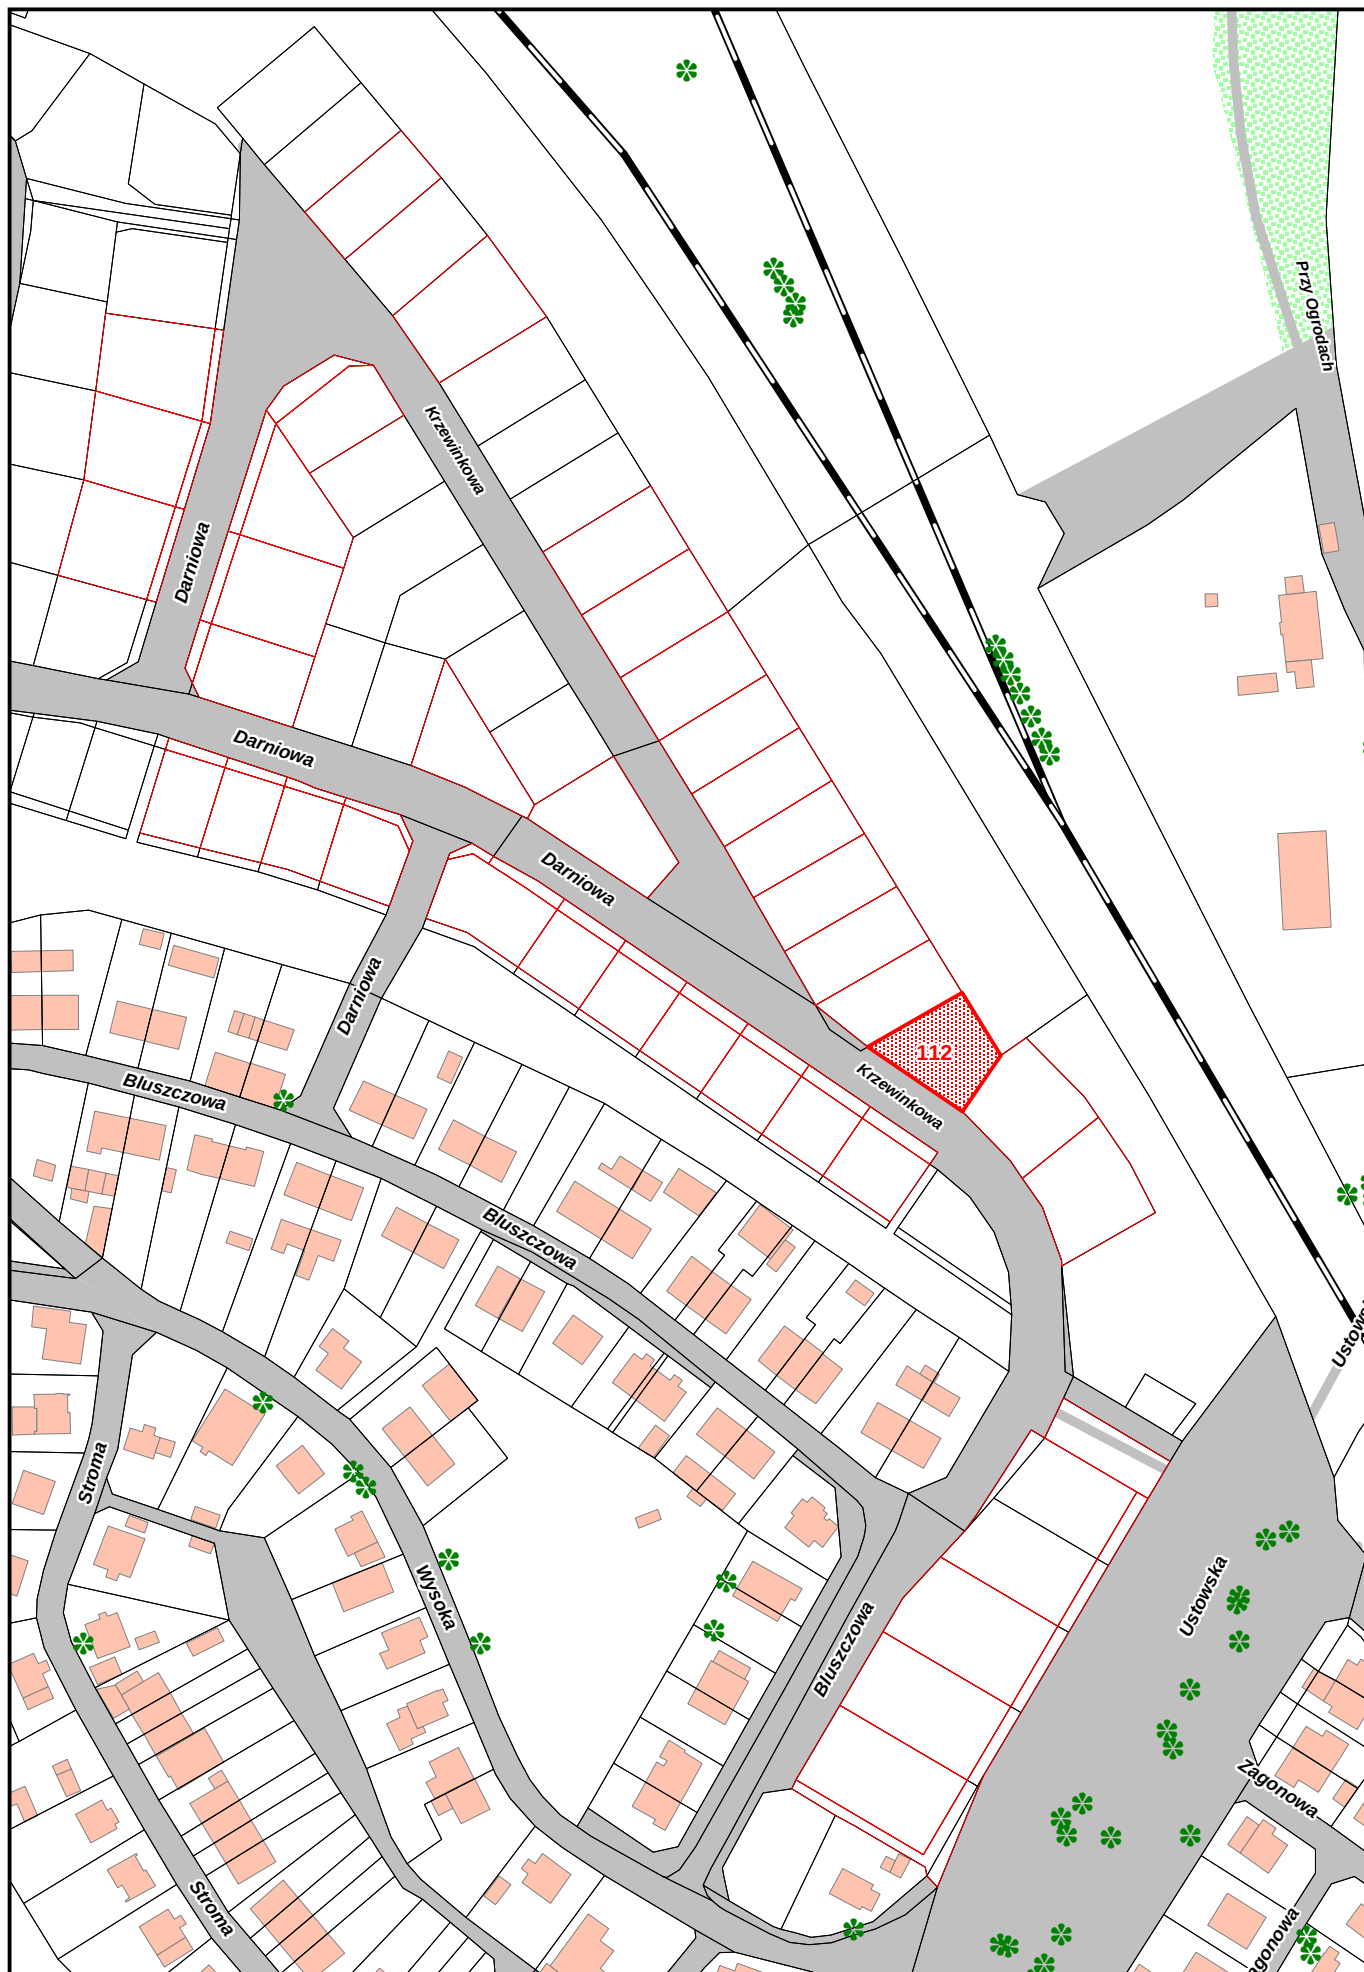

Obręb geodezyjny 72 Śródmieście
Działka nr 112
Pow. 524 m2