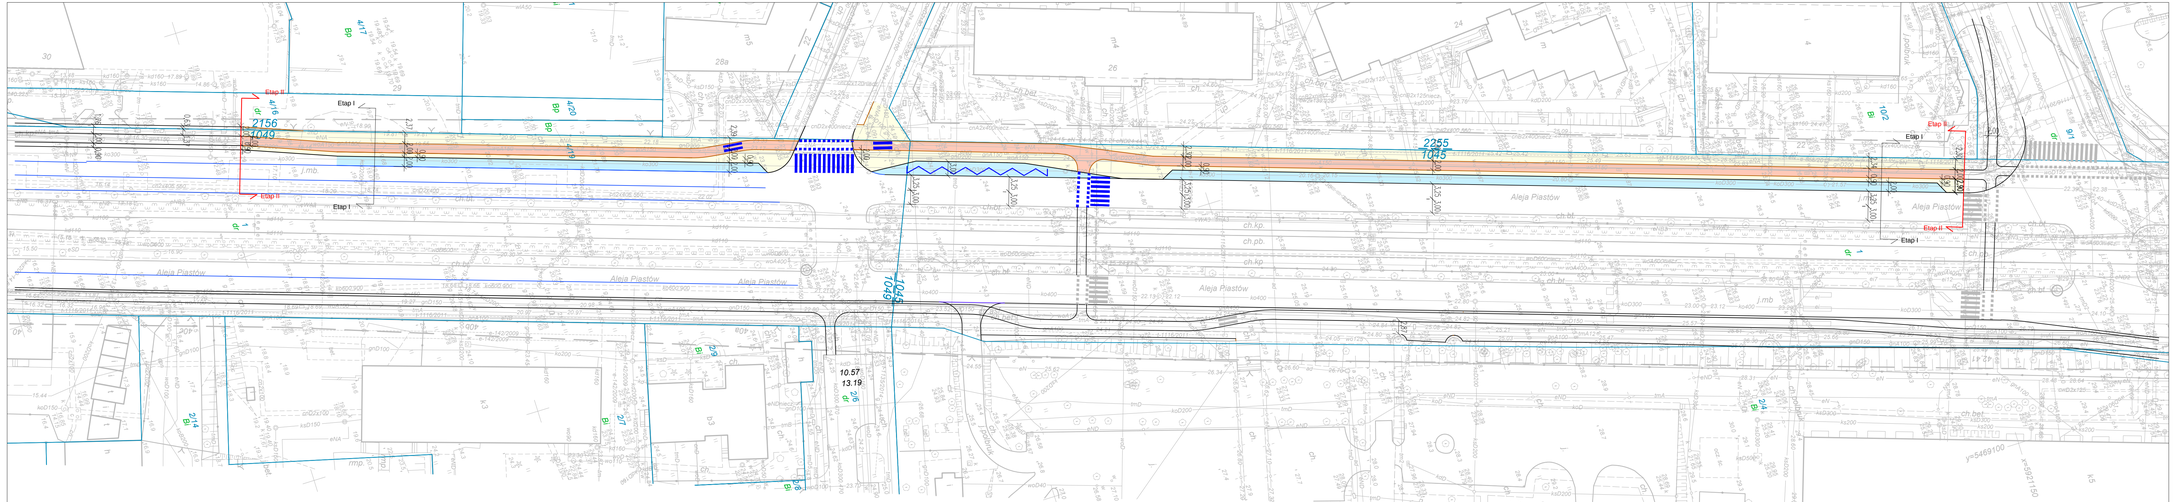

LEGENDA:

- Projektowana nawierzchnia drogi rowerowej
- Projektowana nawierzchnia chodnika
- Projektowana nawierzchnia miejsc parkingowych
- Projektowana zieleń
- Krawężnik kamienny wyniesiony – 10 cm
- Obrzeże betonowe
- Rozbiórki

Zamawiający:

Gmina Miasto Szczecin
pl. Armii Krajowej 1
70-456 Szczecin

Autorzy/Projektanci firma:

BIURO PROJEKTÓW DROGOWYCH DOMINIK LIAKOS

ul. Niemierzyńska 22/23
71-436 Szczecin
liakos.bpd@gmail.com

507 316 126
881 316 126

Temat:

Budowa dróg dla rowerów w ciągu al. Piastów (strona wschodnia i zachodnia) oraz na ul. Ku Słońcu (strona południowa) w Szczecinie - ETAP II

Fazy: PROJEKT BUDOWLANO-WYKONAWCZY | Branże: D R O G O W A | Nr tomu:

Zakres opracowania: Miasto Szczecin, al. Piastów, ul. Ku Słońcu, al. Bohaterów Warszawy, ul. Mieszka I

Tytuł rysunku: Plan sytuacyjno-wysokościowy - al. Piastów

Projektował: mgr inż. Marta Owczarczyk	Nr ewid. uprawn.	ZAP/0057/POOD/12	Podpis:
Sprawdził: mgr inż. Dominik Liakos	Nr ewid. uprawn.	ZAP/0114/POOD/07	Podpis:
Zatwierdził: mgr inż. Przemysław Abratkiewicz			Podpis:
Nr umowy: WGKiOŚ 73/2015	Data: 06.2015	Skala: 1 : 5 0 0	Nr rys.: 1