


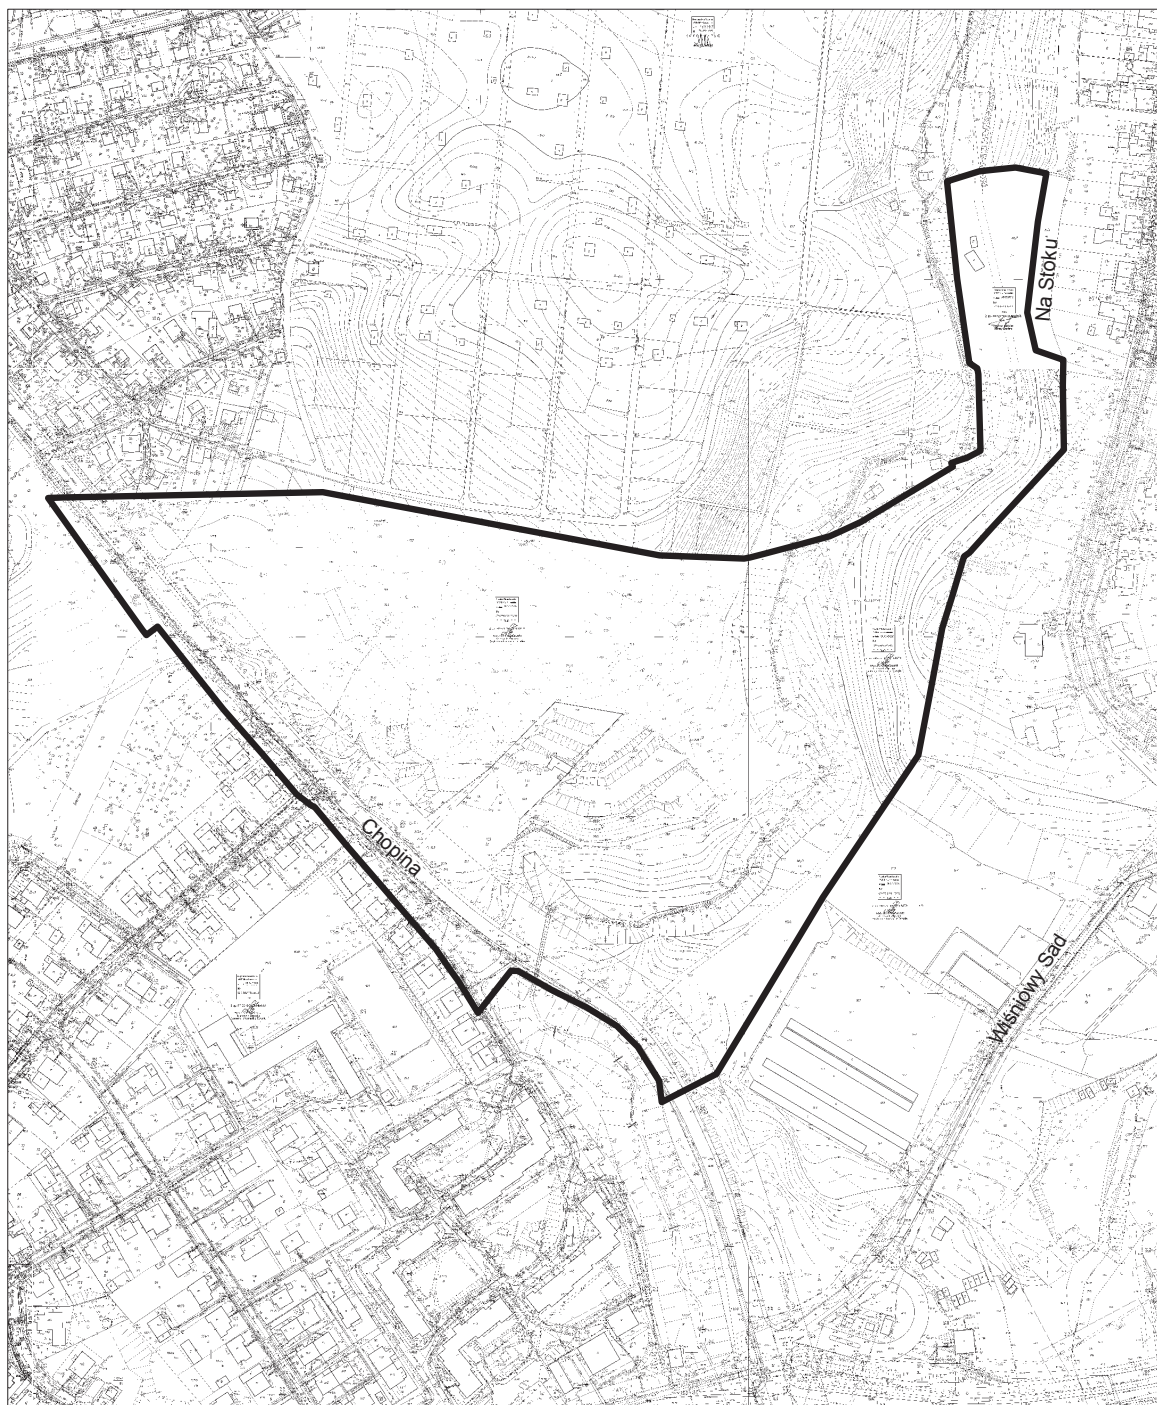

granica terenów objętych przystąpieniem do sporządzenia
miejscowego planu zagospodarowania przestrzennego
"Osów - Andersena 3"