


## Załącznik

do uchwały Nr XXXII/794/09 Rady Miasta Szczecin  
z dn. 23.02.2009 w sprawie przystąpienia do sporządzenia  
Miejscowego planu zagospodarowania przestrzennego  
"Park Kasprowicza - Jasne Błonia" w Szczecinie

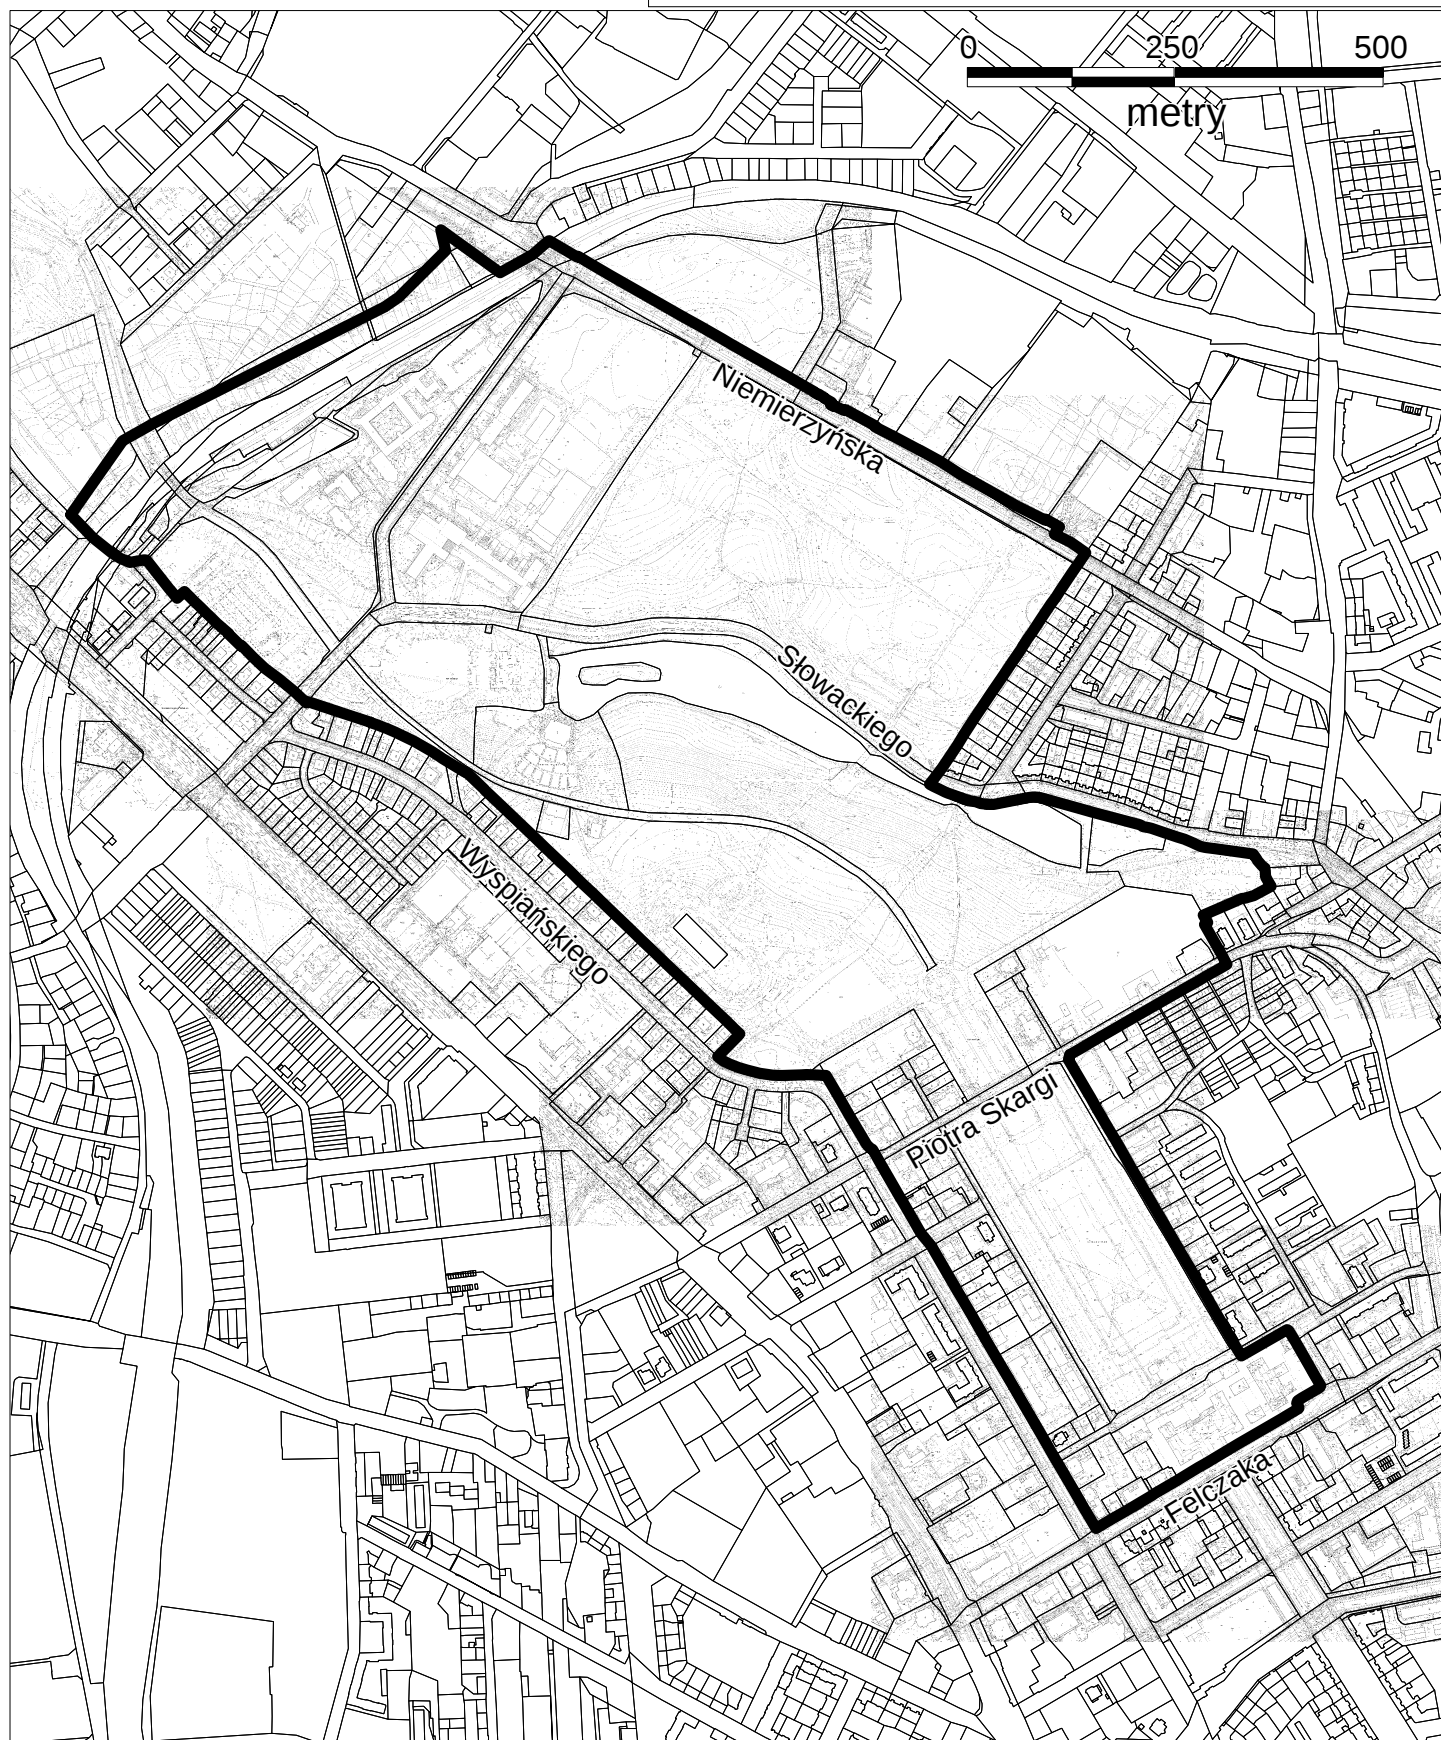

granica terenu objętego planem