



tablica informacyjna  
z regulaminem

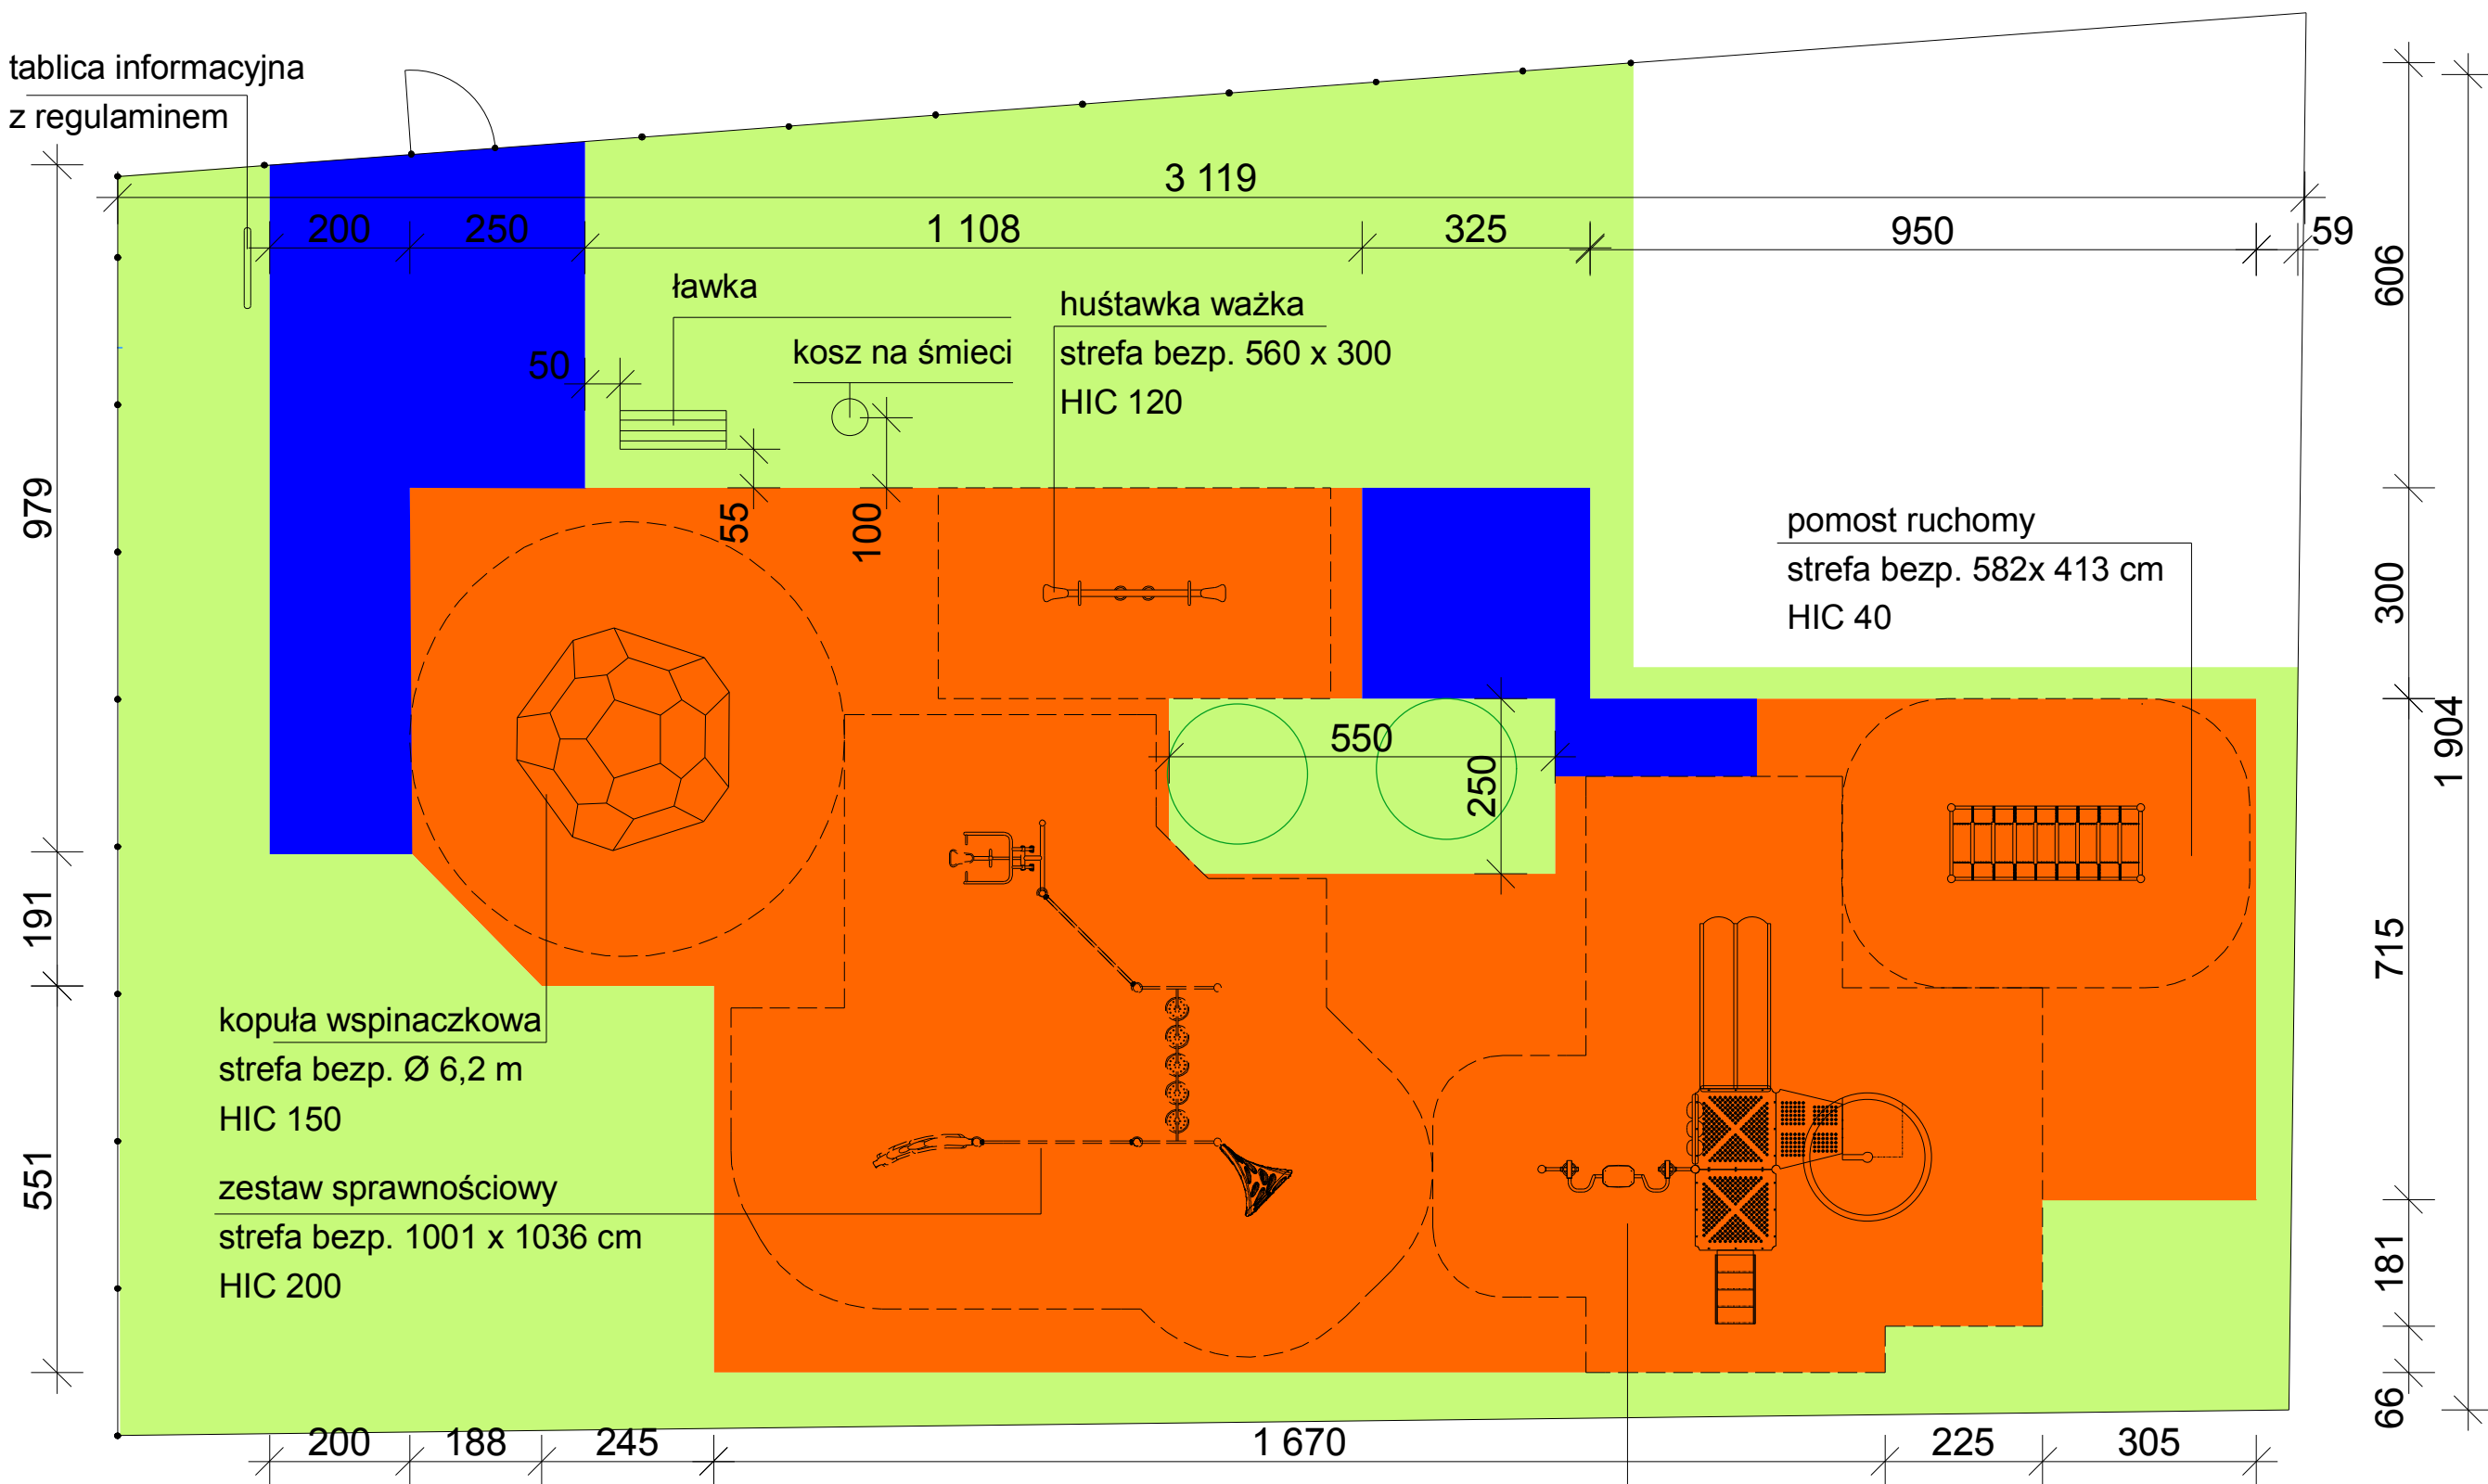

nawierzchnia bezpieczna kolor pomarańczowy RAL2011 - Tieforange	243,35 m <sup>2</sup>
nawierzchnia bezpieczna kolor niebieski w odcieniu RAL5003 - Saphirblau	45,00 m <sup>2</sup>
teren zielony pod trawniki i obsadzenia roślinnością średnią	215,00 m <sup>2</sup>

zestaw zabawowy  
strefa bezp. 866 x 866 cm  
HIC 160

○ - istniejące drzewo iglaste -  
do zachowania

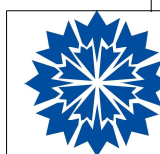

**FUX GARTENSYSTEM**

TEMAT	PLAC ZABAW W RAMACH RZĄDOWEGO PROGRAMU "RADOSNA SZKOŁA"	RYS. NR 2
TYTUŁ RYS.	ROZMIESZCZENIE URZĄDZEŃ	
BRANŻA	P.B. ARCHITEKTURA	SKALA 1:100
LOKALIZACJA	działka nr 32/27, obręb 3036, ul. Hoża 25, 71-699 Szczecin	DATA IX.2012
INWESTOR	Szkoła Podstawowa nr 42 im. Stef. Sempołowskiej ul. Hoża 25, 71-699 Szczecin	
PROJEKTOWAŁ	mgr inż. arch. Wioletta Kmita upr. nr 3/Sz/2001	
OPRACOWAŁ	mgr inż. arch. Karolina Naróg	