Przebudowa ulicy Szafera w Szczecinie (od Al. Wojska Polskiego do ul. Sosabowskiego)

# PLAN SYTUACYJNY MAŁEJ ARCHITEKTURY

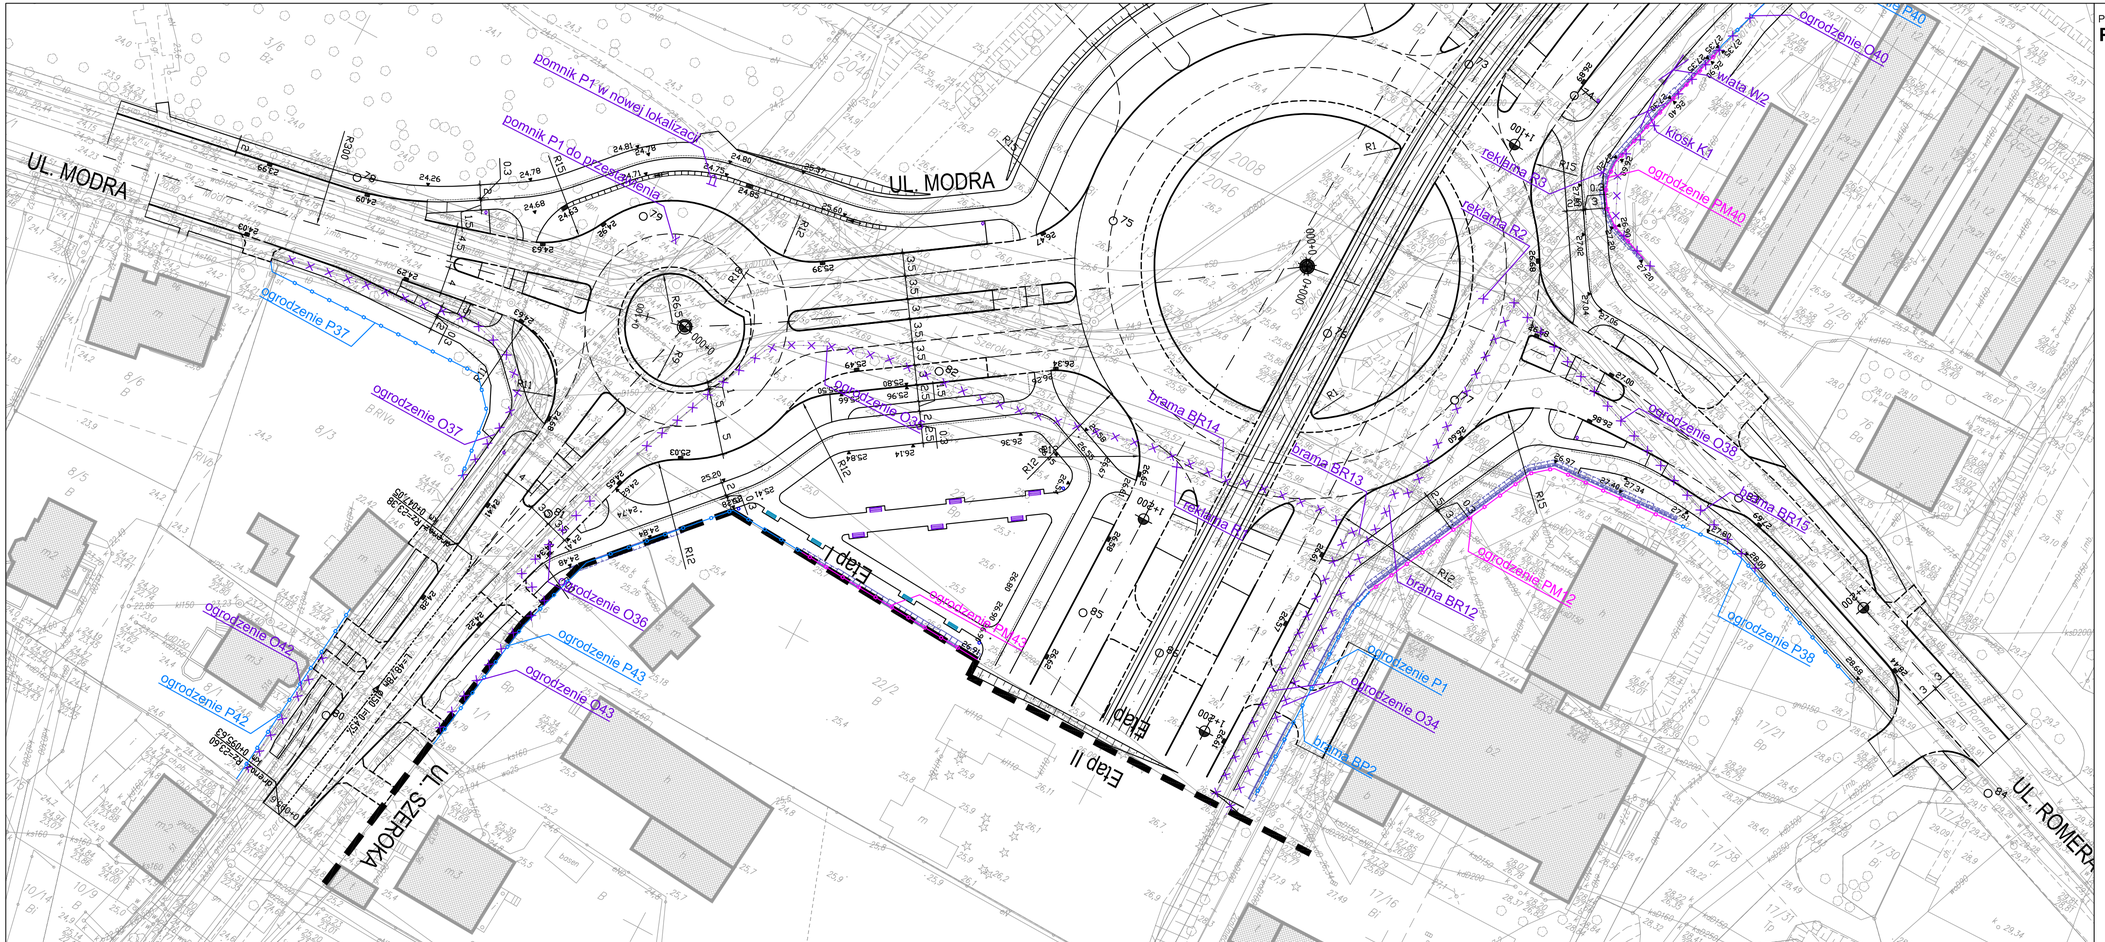


## OZNACZENIA

- PROJ. OBRZEŻE BETONOWE
- PROJ. OBRZEŻE BETONOWE OBNIŻONE
- PROJ. KRAWĘŻNIK
- PROJ. TORY TRAMWAJOWE
- ISTN. ELEM. MALEJ ARCH. DO ROZBIÓRKI
- ISTN. OGRODZENIA DO ROZBIÓRKI
- ISTN. WIATA PRZYSTANKOWA DO ROZBIÓRKI
- ISTN. SCHODY TERENOWE DO ROZBIÓRKI
- PROJ. OGRODZENIE PANELOWE SYSTEMOWE
- PROJ. OGRODZENIE PANELOWE SYSTEMOWE NA MURZE
- PROJ. WIATA PRZYSTANKOWA WP7
- PROJ. WIATA PRZYSTANKOWA WP4
- LOKALIZACJA TABLICY SIP W WIACIE
- PROJ. WIATA ROWEROWA
- PROJ. LOKALIZACJA BILETOMATU
- PROJ. ŁAWKA L9/L11/ KOSZ ŚMIETNIKOWY K3
- PROJ. ŁAWKA L6/L7 KOSZ ŚMIETNIKOWY K2
- SŁUPEK ULICZNY S8/ STOJAKI NA ROWERY ST2
- PROJ. BARIERKI ULICZNE B1.DR/ B2.DR
- PROJ. BARIERKI ULICZNE B1/ B2
- PROJ. MURY WG OPRACOWANIA KONSTRUKCYJNEGO

Rozwiązania zawarte w niniejszym opracowaniu podlegają ochronie prawa autorskiego i mogą być powielane oraz udostępniane osobom trzecim jedynie przez Zamawiającego w zakresie określonym w umowie o przeniesienie praw autorskich lub na podstawie pisemnego zezwolenia w/w Biura z zastrzeżeniem wszelkich skutków prawnych.

BPBK s.a.
Biuro Projektów Budownictwa Komunalnego Spółka akcyjna w Gdańsku
ul. Jana Uphagena 27, 80-237 Gdańsk
tel.: +48 58 341 01 00, fax: +48 58 341 01 01
e-mail: dr@bpbk.com.pl, www.bpbk.com.pl

Zadanie:
PRZEBUDOWA ULICY SZAFERA
(od Al. Wojska Polskiego do ul. Sosabowskiego)

Nazwa opracowania:
PROJEKT MAŁEJ ARCHITEKTURY

Nazwa rysunku:
PLAN SYTUACYJNY MAŁEJ ARCHITEKTURY

| | | | |
|---|---|---|---|
| Stadium opracowania: | PROJEKT WYKONAWCZY | | Nr rysunku: 1.5 |
| Data: | 10.2017 | Skala: – | |
| Umowa nr: | CRU/15/0002596 | Poz: | 0307/PW/ER1/25 |

| | | | |
|---|---|---|---|
| Projektant: | mgr inż. arch. Sławomir Bryczkowski | spec. / upr. nr | architektoniczna / PO/KK/121/06 |
| Opracowanie: | mgr inż. arch. Maja Czerwińska | spec. / upr. nr | – / – |
| | mgr inż. arch. Anna Witkowska-Gbureck | spec. / upr. nr | – / – |
| | mgr inż. arch. Justyna Suter | spec. / upr. nr | – / – |
| Sprawdzający: | mgr inż. arch. Anna Smółko | spec. / upr. nr | architektoniczna / 376/94/OL |