



Załącznik nr 1 - arkusz 1
do Uchwały Rady Miasta Szczecin w sprawie
miejscowego planu zagospodarowania przestrzennego
"Dąbie - lotnisko 4" w Szczecinie

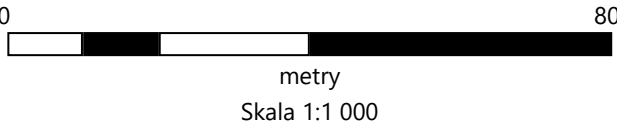


arkusz 1

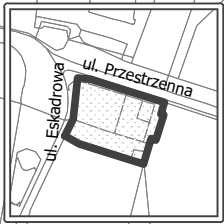


lokalizacja obszarów objętych mpzp "Dąbie - lotnisko 4"

arkusz 2

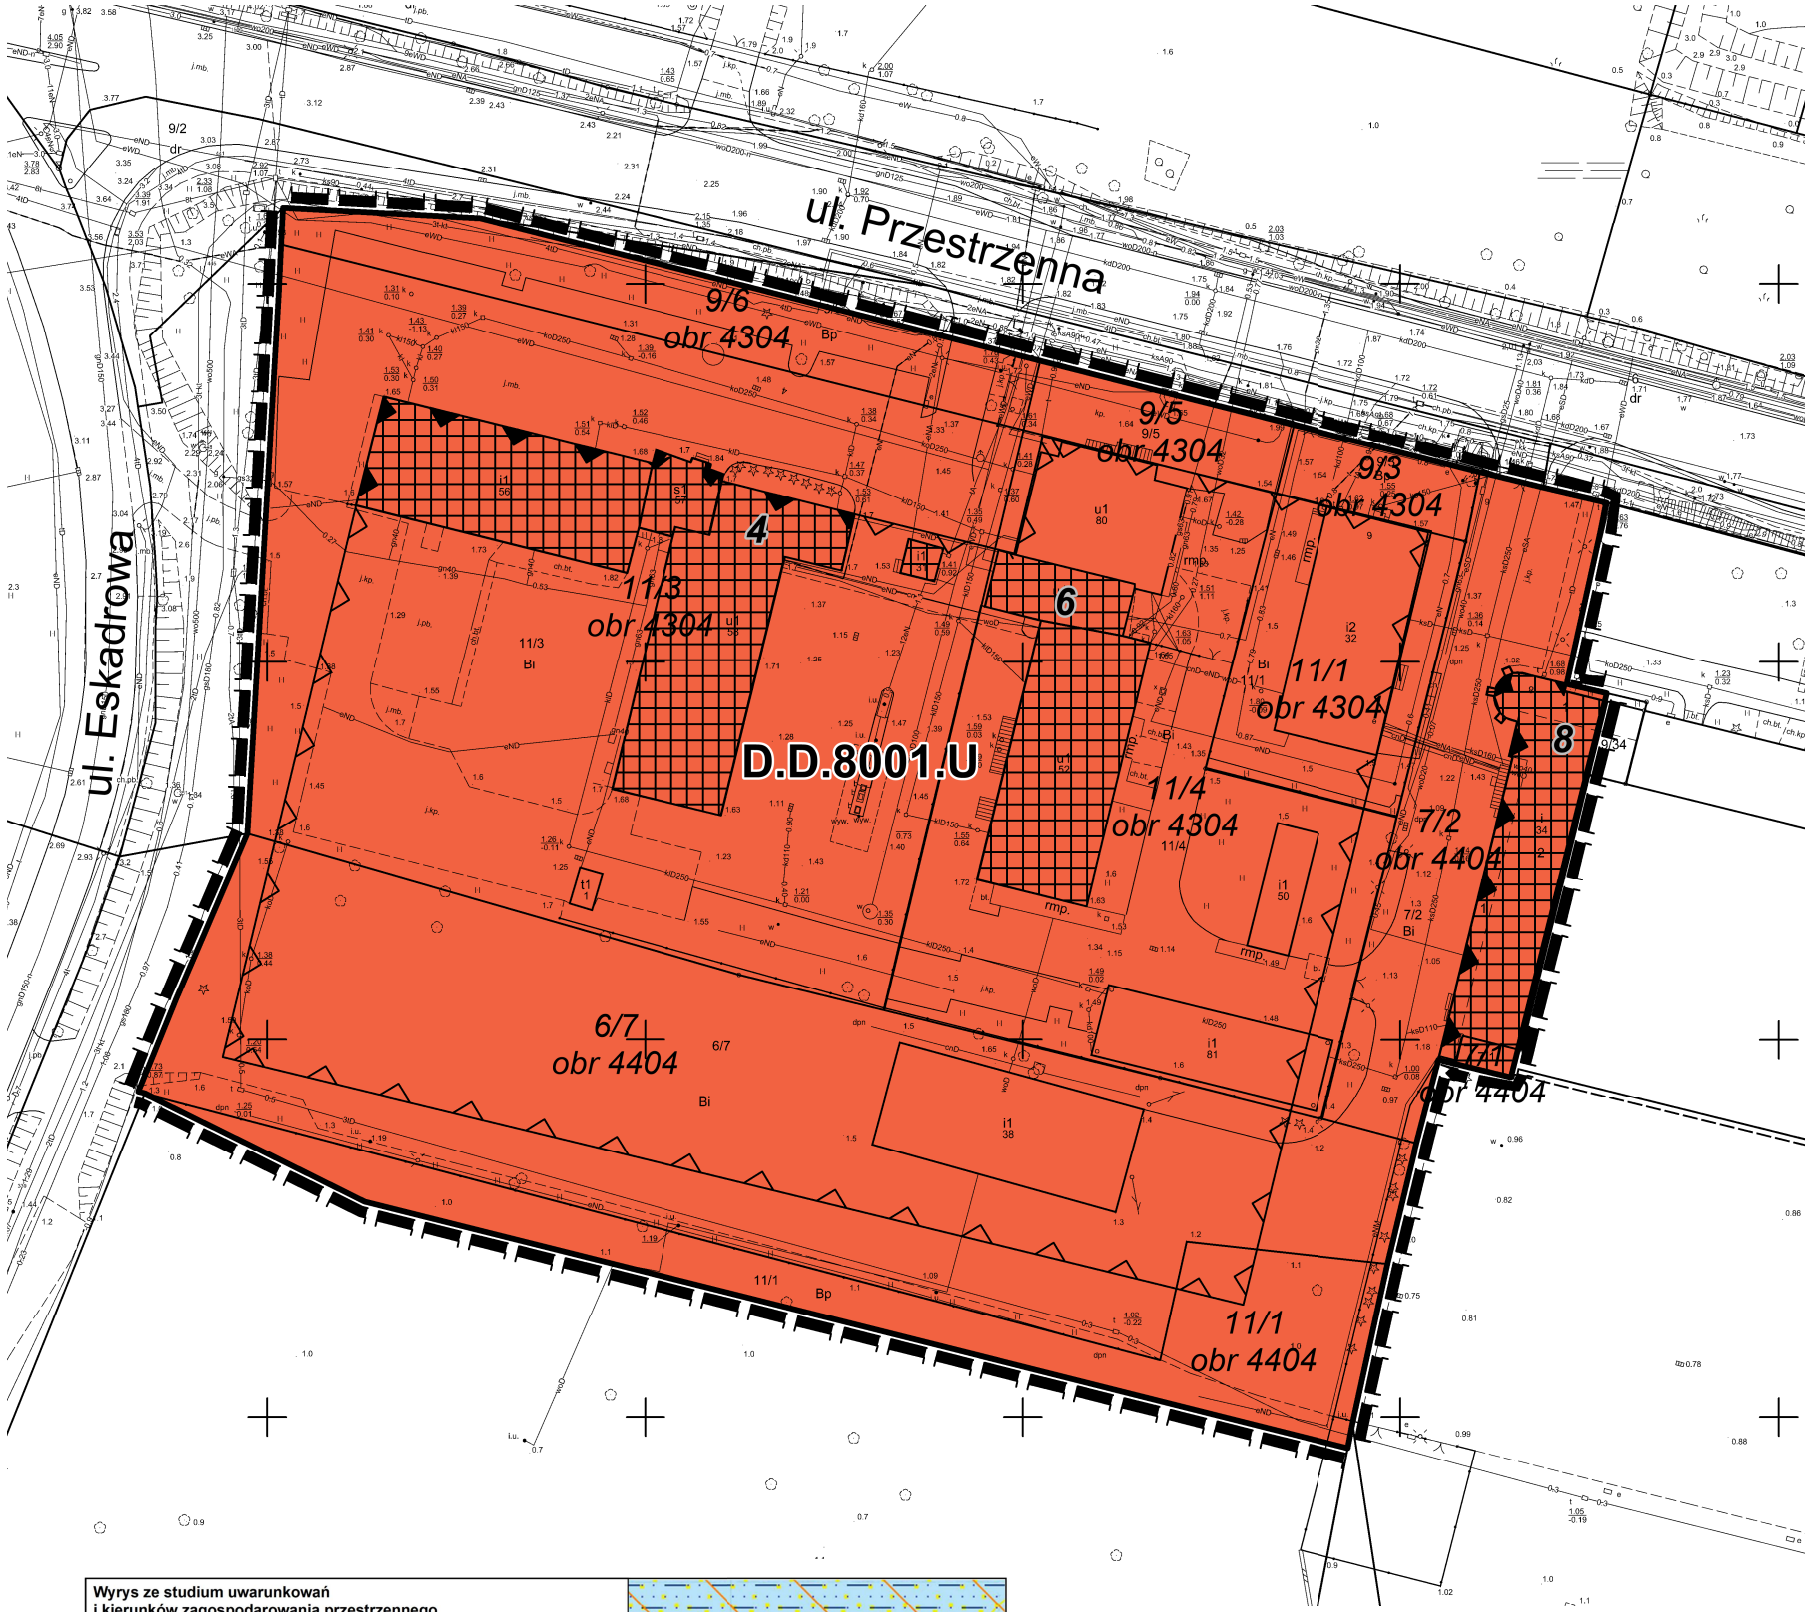

Wyrys ze studium uwarunkowań
i kierunków zagospodarowania przestrzennego
miasta Szczecin (uchwała nr XXXIX/1061/22 z dnia 26.04.2022 r.)
z oznaczeniem granic obszaru objętego planem

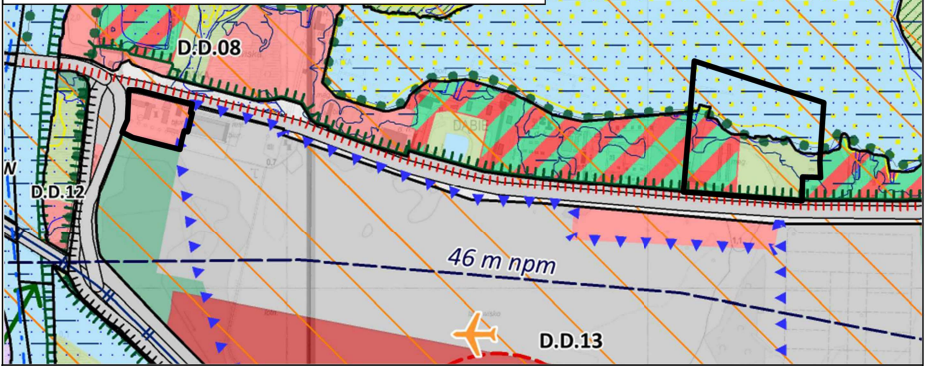

LEGENDA

- granicę obszaru objętego planem
- granicę jednostki planistycznej
S. - symbol dzielnicy, S. - symbol osiedla,
01 - numer jednostki planistycznej
- pozostałe wody śródlądowe
- teren zieleni naturalnej
- teren usług
- teren usług sportu i rekreacji

- strefa "E" ochrony ekspozycji
- obszar specjalnej ochrony ptaków Natura 2000
- siedlisko przyrodnicze
- System Zieleni Miejskiej (SZM)
- obszar szczególnego zagrożenia powodzią
o prawdopodobieństwie wystąpienia 1%
- obszar szczególnego zagrożenia powodzią
o prawdopodobieństwie wystąpienia 10%
- lotnisko lokalne

LEGENDA

- GRANICA PLANU
- LINIA ROZGRANICZAJĄCA TERENY ELEMENTARNE
- LINIA ROZGRANICZAJĄCA WYDZIELENIA WEWNĘTRZNE
- D.D.8001.U
- 1.UT
- OZNACZENIE TERENU ELEMENTARNEGO
- OZNACZENIE WYDZIELENIA WEWNĘTRZNEGO

SYMBOL PRZEZNACZENIA TERENU

- U
- UT
- ZN
- WS
- KD.D
- TEREN USŁUG
- TEREN USŁUG TURYSTYKI
- TEREN ZIELENI NATURALNEJ
- TEREN WÓD POWIERZCHNIOWYCH
ŚRÓDLĄDOWYCH
- TEREN DROGI PUBLICZNEJ - ULICA DOJAZDOWA

OZNACZENIA

- OBOWIĄZUJĄCA LINIA ZABUDOWY
- NIEPRZEKRACZALNA LINIA ZABUDOWY
- OBIEKT O WARTOŚCIACH ZABYTEKOWYCH
WPISANY DO GMINNEJ EWIDENCJI ZABYTEKÓW
- GRANICA OBSZARU W SYSTEMIE ZIELENI MIEJSKIEJ
- GRANICA OBSZARU SPECJALNEJ OCHRONY PTAKÓW NATURA 2000
- SIEDLISKO PRZYRODNICZE
- OBSZAR SZCZEGÓLNEGO ZAGROŻENIA POWODZIĄ 1%
- OBSZAR SZCZEGÓLNEGO ZAGROŻENIA POWODZIĄ 10%
- SIEĆ WODOCIĄGOWA
- PROPONOWANA LOKALIZACJA STUDNI AWARYJNEJ
- SIEĆ GAZOWA
- KANALIZACJA SANITARNA
- KANALIZACJA DESZCZOWA
- SIEĆ ELEKTROENERGETYCZNA NISKIEGO NAPIĘCIA nn
- SIEĆ ELEKTROENERGETYCZNA ŚREDNIEGO NAPIĘCIA SN

OZNACZENIA INFORMACYJNE

- 24
- 11/10
obr 4004
- NUMER ADRESOWY
- NUMER DZIAŁKI