


Załącznik

do uchwały Nr/.....10 Rady Miasta Szczecin
z dnia 2010 r. w sprawie przystąpienia do sporządzenia
Miejscowego planu zagospodarowania przestrzennego
"Arkońskie - Niemierzyn - Chopina" w Szczecinie

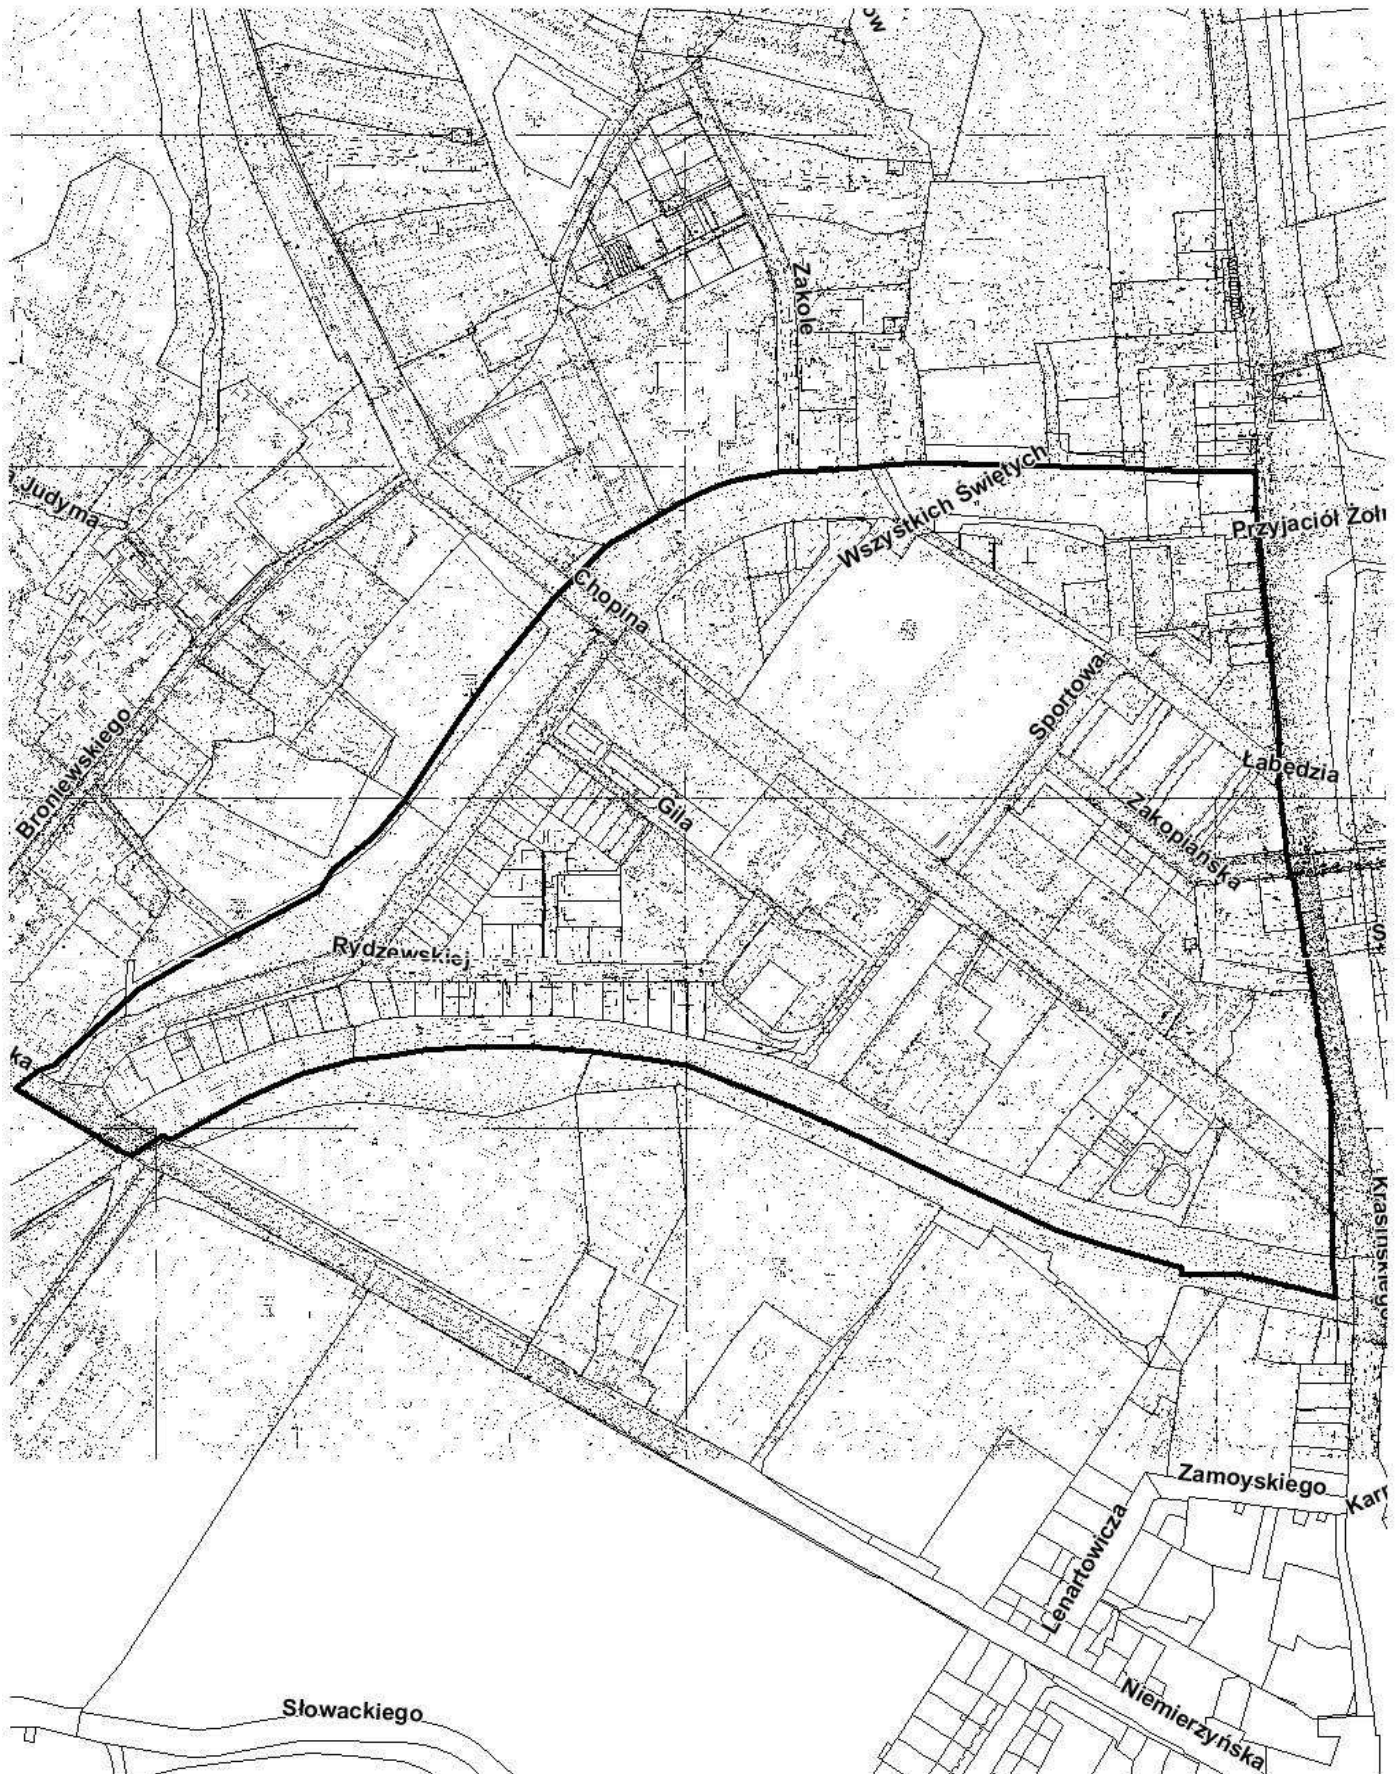

granica obszaru objętego planem