


Załącznik nr 2
do Uchwały Nr Rady Miasta Szczecin z dn. 2010 r. w sprawie
Miejscowego planu zagospodarowania przestrzennego "Plonia - Uroki" w Szczecinie
wyrus ze Studium uwarunkowań i kierunków zagospodarowania przestrzennego m. Szczecin
Uchwała Nr XXVIII706/08 Rady Miasta Szczecin z dn. 24 listopada 2008 r. z oznaczeniem granic obszaru objętego
Miejscowym planem zagospodarowania przestrzennego "Plonia - Uroki" w Szczecinie skala 1 : 10 000

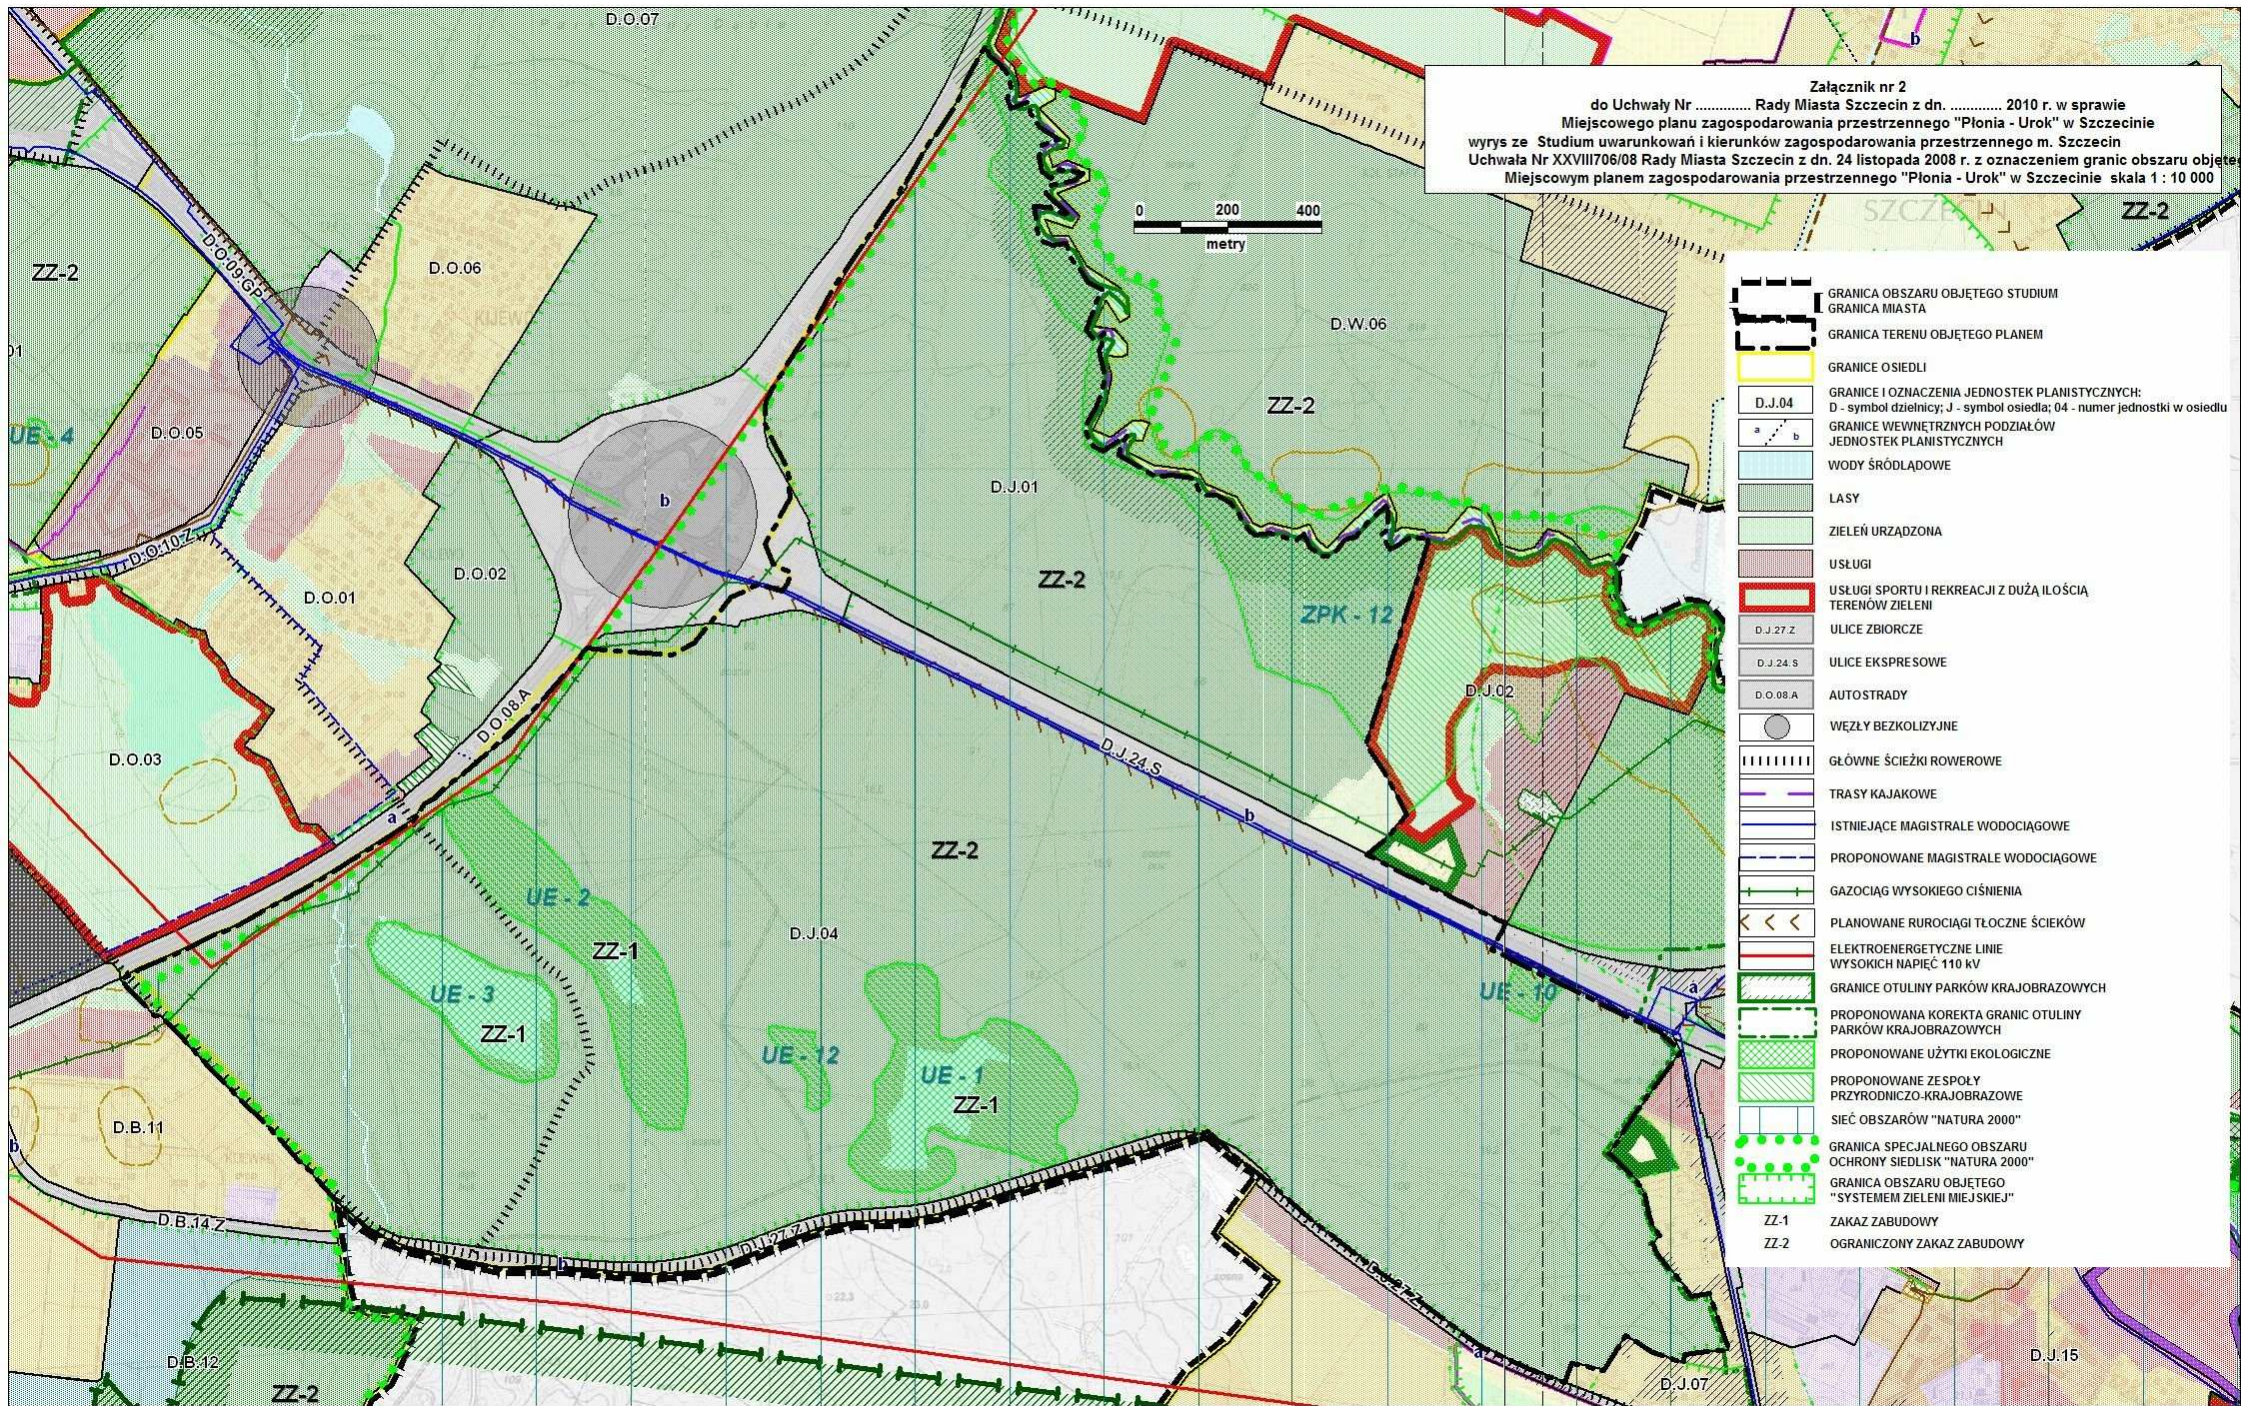

- GRANICA OBSZARU OBJĘTEGO STUDIUM
- GRANICA MIASTA
- GRANICA TERENU OBJĘTEGO PLANEM
- GRANICE OSIEDLI
- GRANICE I OZNACZENIA JEDNOSTEK PLANISTYCZNYCH:
D - symbol dzielnicy; J - symbol osiedla; 04 - numer jednostki w osiedlu
- GRANICE WEWNĘTRZNYCH PODZIAŁÓW
JEDNOSTEK PLANISTYCZNYCH
- WODY ŚRÓDLĄDOWE
- LASY
- ZIELEŃ URZĄDZONA
- USŁUGI
- USŁUGI SPORTU I REKREACJI Z DUŻĄ ILOŚCIĄ
TERENÓW ZIELENI
- ULICE ZBIORCZE
- ULICE EKSPRESOWE
- AUTOSTRADY
- WĘZŁY BEZKOLIZYJNE
- GŁÓWNE ŚCIEŻKI ROOWEROWE
- TRASY KAJAKOWE
- ISTNIEJĄCE MAGISTRALNE WODOCIĄGOWE
- PROPONOWANE MAGISTRALNE WODOCIĄGOWE
- GAZOCIĄG WYSOKIEGO CIŚNIENIA
- PLANOWANE RURIOCIĄGI TŁOCZNE ŚCIEKÓW
- ELEKTROENERGETYCZNE LINIE
WYSOKICH NAPIĘĆ 110 kV
- GRANICE OTULINY PARKÓW KRAJOBRAZOWYCH
- PROPONOWANA KOREKTA GRANIC OTULINY
PARKÓW KRAJOBRAZOWYCH
- PROPONOWANE UŻYTKI EKOLOGICZNE
- PROPONOWANE ZE SPÓŁY
PRZYRODNICZO-KRAJOBRAZOWE
- SIĘĆ OBSZARÓW "NATURA 2000"
- GRANICA SPECJALNEGO OBSZARU
OCHRONY SIEDLISK "NATURA 2000"
- GRANICA OBSZARU OBJĘTEGO
"SYSTEMEM ZIELENI MIEJSKIEJ"
- ZAKAZ ZABUDOWY
- OGRANICZONY ZAKAZ ZABUDOWY