


Ponowne wyłożenie do publicznego wglądu  
projektu miejscowego planu  
zagospodarowania przestrzennego  
"Gumieńce - Kwiatkowskiego" w Szczecinie

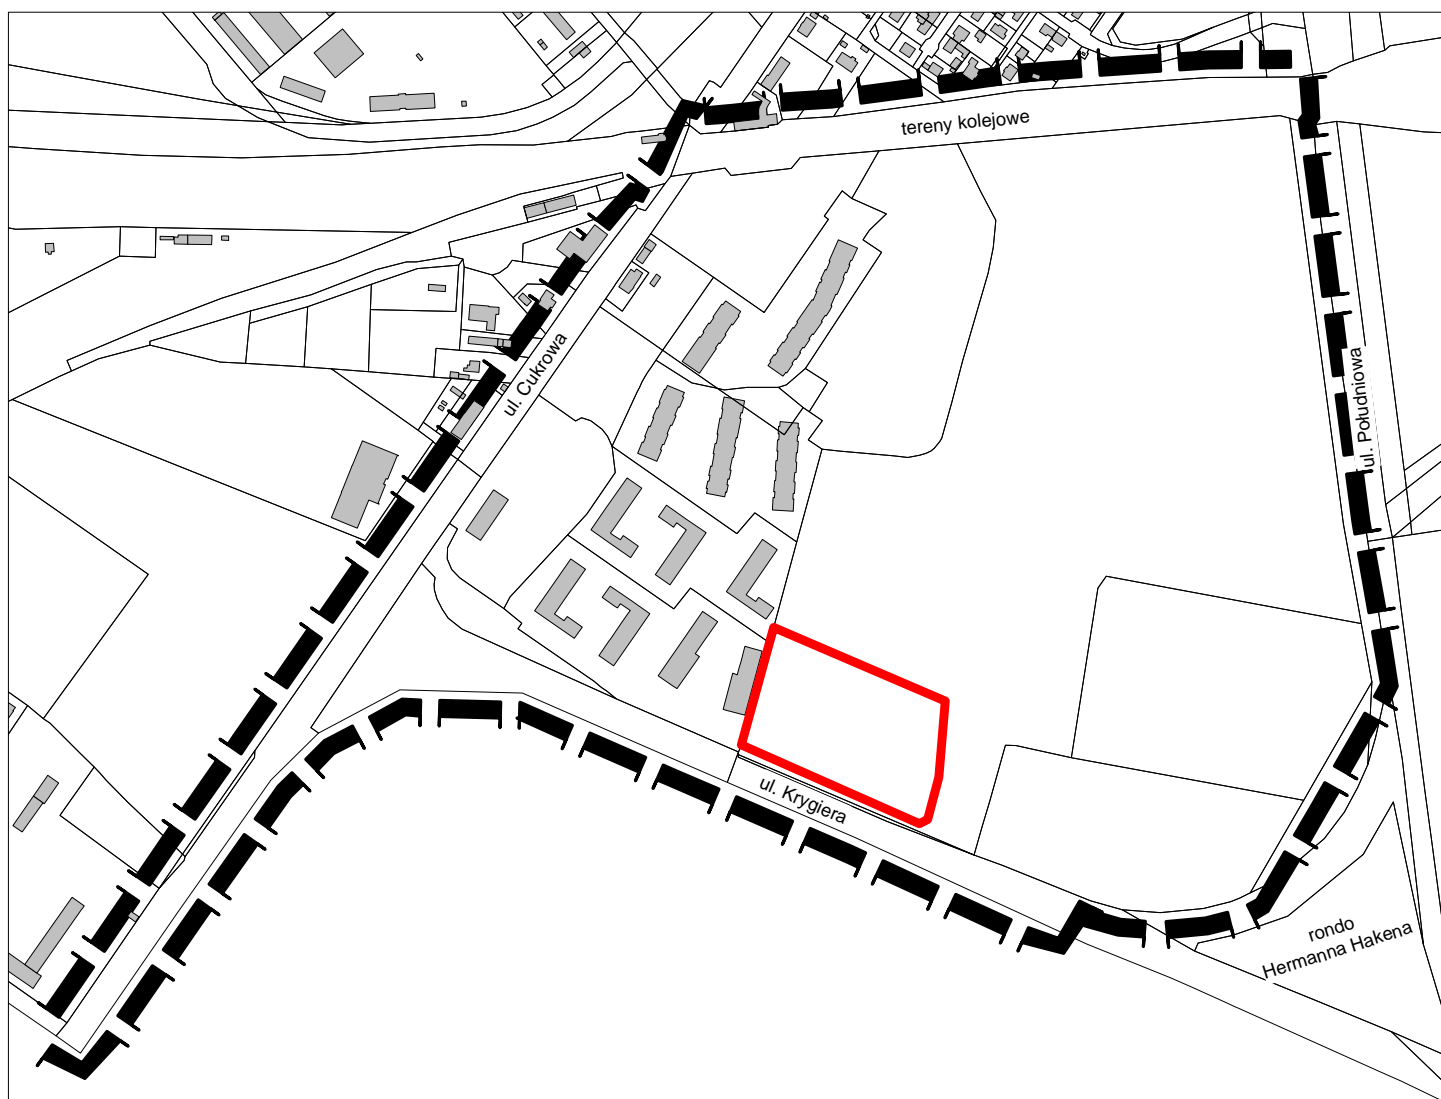

granica obszaru przystąpienia  
do sporządzenia mpzp  
"Gumieńce - Kwiatkowskiego"



granica obszaru objętego  
ponownym wyłożeniem