


Załącznik do uchwały Nr XL/1156/18  
Rady Miasta Szczecin  
z dnia 24 kwietnia 2018 r.

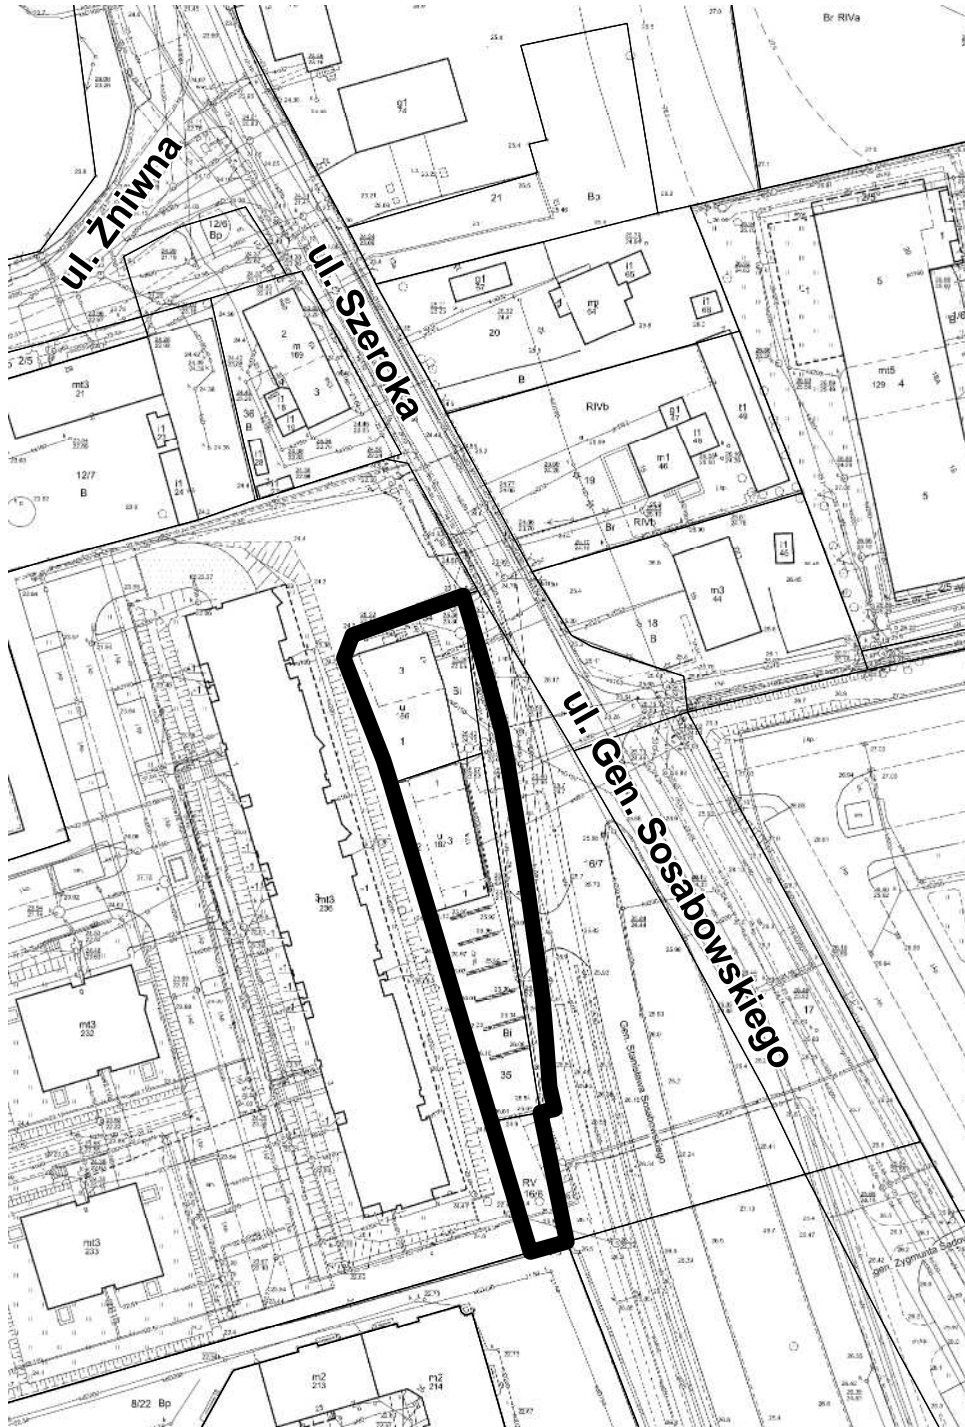

**granica obszaru objętego przystąpieniem  
do sporządzenia mpzp**