



## Załącznik

do Uchwały Nr XXXI/903/13  
Rady Miasta Szczecin  
z dnia 17 czerwca 2013 r.

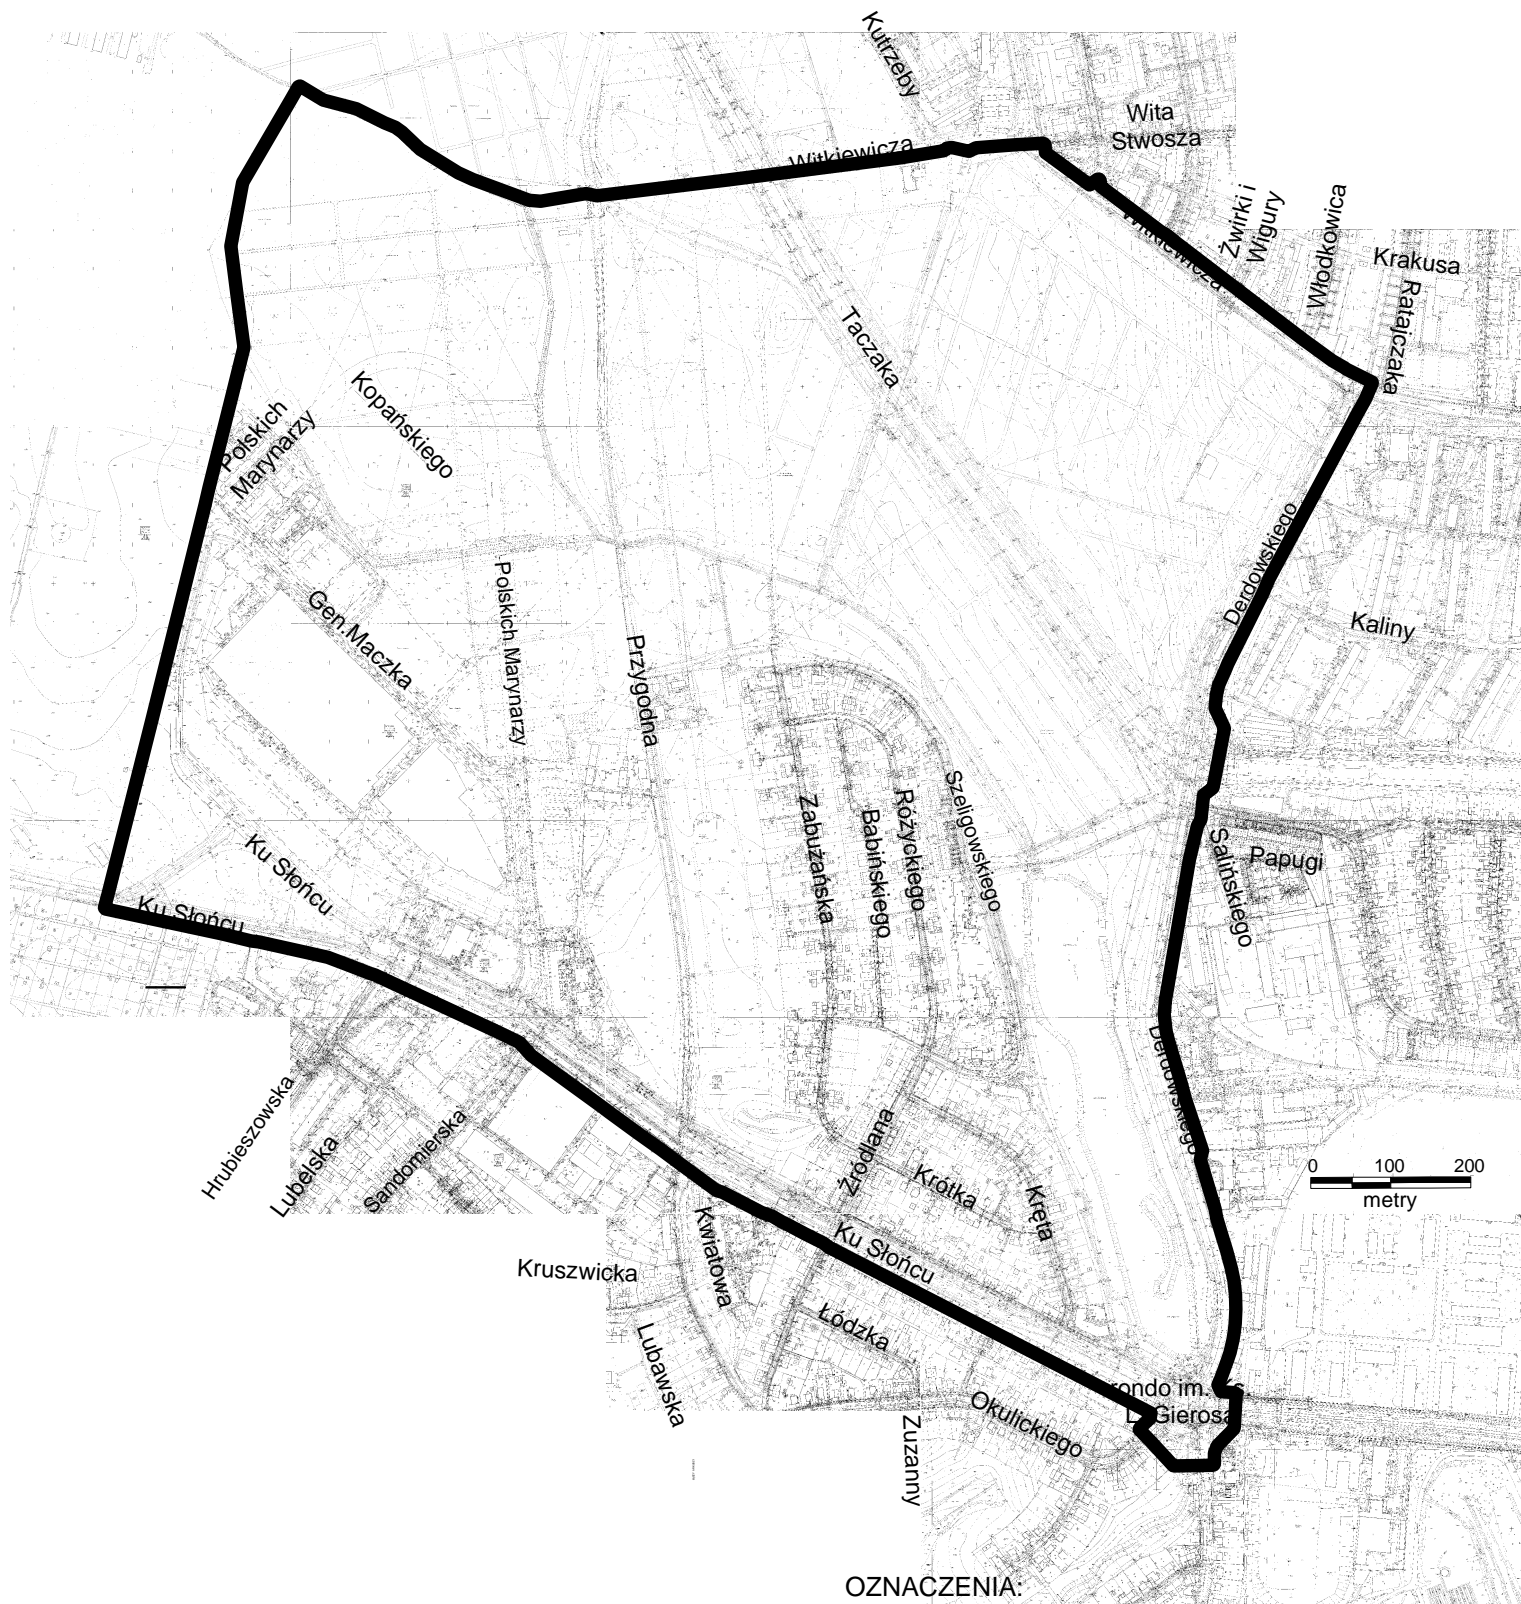

OZNACZENIA:

 granica terenu objętego zmianą planu