


Załącznik do uchwały Nr XXXIX/1138/18
Rady Miasta Szczecin
z dnia 27 marca 2018 r.

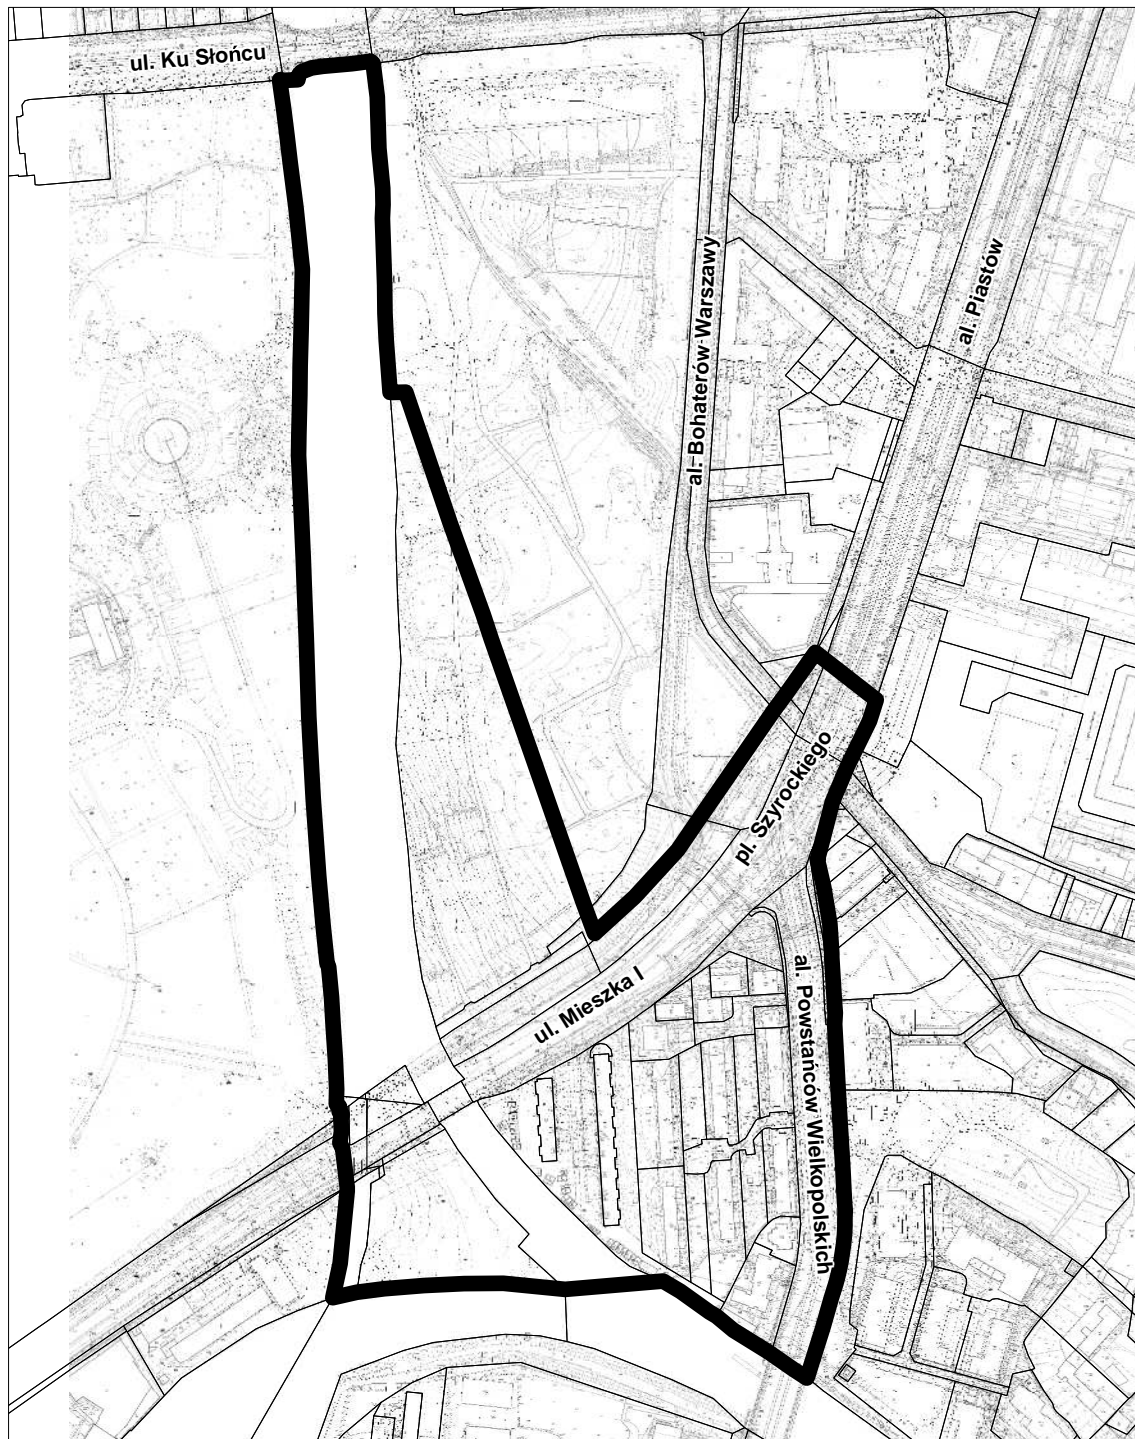

granica obszaru objętego przystąpieniem
do sporządzenia mpzp