
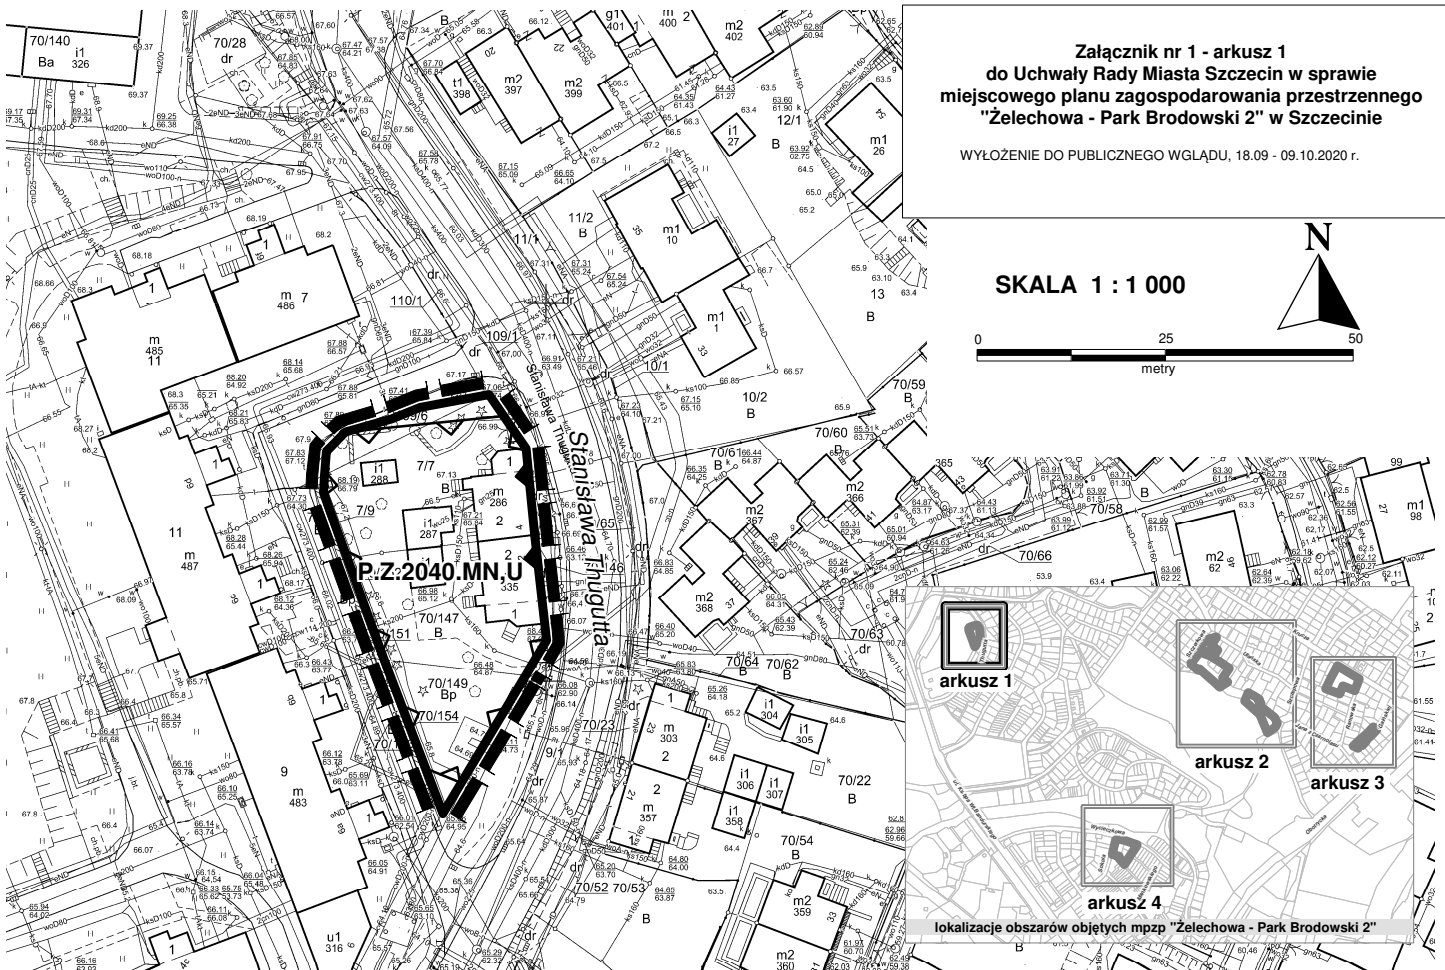


Załącznik nr 1 - arkusz 1
do Uchwały Rady Miasta Szczecin w sprawie
miejscowego planu zagospodarowania przestrzennego
"Żelechowa - Park Brodowski 2" w Szczecinie

WYŁOŻENIE DO PUBLICZNEGO WGLĄDU, 18.09 - 09.10.2020 r.

SKALA 1 : 1 000

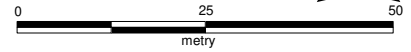

LEGENDA



GRANICA PLANU



LINIA ROZGRANICZAJĄCA TERENY ELEMENTARNE



LINIA ROZGRANICZAJĄCA WYDZIELENIA WEWNĘTRZNE

P.Z.2040.U

OZNACZENIE TERENU ELEMENTARNEGO

1.U

OZNACZENIE WYDZIELENIA WEWNĘTRZNEGO

SYMBOL PRZEZNACZENIA TERENU

MN

TEREN ZABUDOWY MIESZKANIOWEJ JEDNORODZINNEJ

MN,U

TEREN ZABUDOWY MIESZKANIOWEJ JEDNORODZINNEJ
Z DOPUSZCZENIEM USŁUG

MN/U

TEREN ZABUDOWY MIESZKANIOWEJ JEDNORODZINNEJ
I USŁUG

MW,U

TEREN ZABUDOWY MIESZKANIOWEJ WIELORODZINNEJ
Z DOPUSZCZENIEM USŁUG

U

TEREN ZABUDOWY USŁUGOWEJ

ZP

TEREN ZIELENI URZĄDZONEJ


KD.D

TEREN DROGI PUBLICZNEJ - ULICA DOJAZDOWA


KDW

TEREN DROGI WEWNĘTRZNEJ

OZNACZENIA

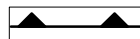

OBOWIĄZUJĄCA LINIA ZABUDOWY

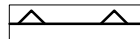

NIEPRZEKACZALNA LINIA ZABUDOWY



OBIEKT O WARTOŚCIACH ZABYTKOWYCH
CHRONIONY USTALENIAMI PLANU

Niniejszy projekt opracowano na mapach sporządzonych
z arkuszy mapy zasadniczej w skali 1:500 przetworzonych numerycznie