


PRZEKRÓJ GEOLOGICZNO - INŻYNIERSKI C - C

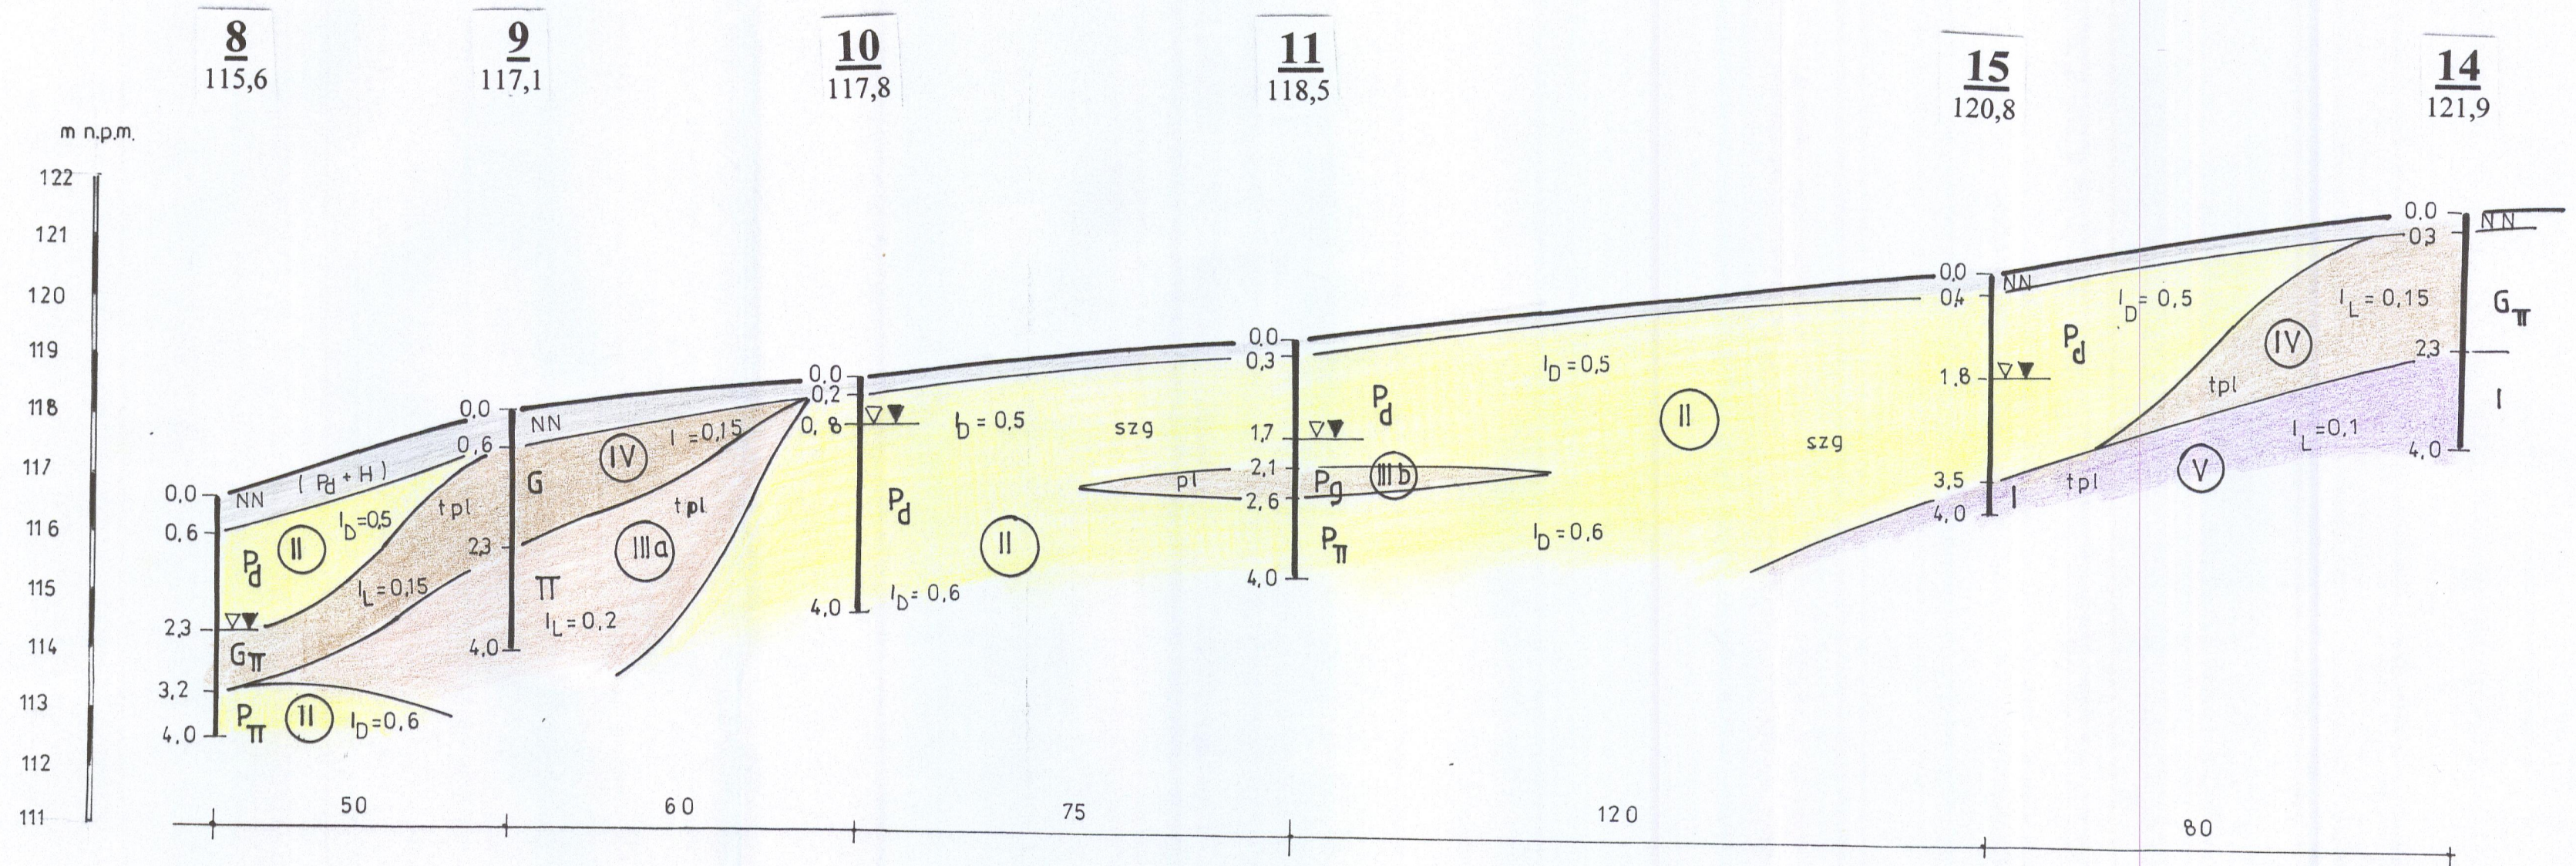

Opracowanie	USŁUGI EKSPERTYZOWO - GEOTECHNICZNE dr inż. Barbara Bryl ul. Królowej Jadwigi 13/8 70 - 261 Szczecin , ☎ 4345803
Obiekt	Sieć wodociagowo - kanalizacyjna Szczecin , ul Podbórzańska Zabudowa mieszkaniowa
Rys. 4	Skala $\frac{1:100}{1:1000}$