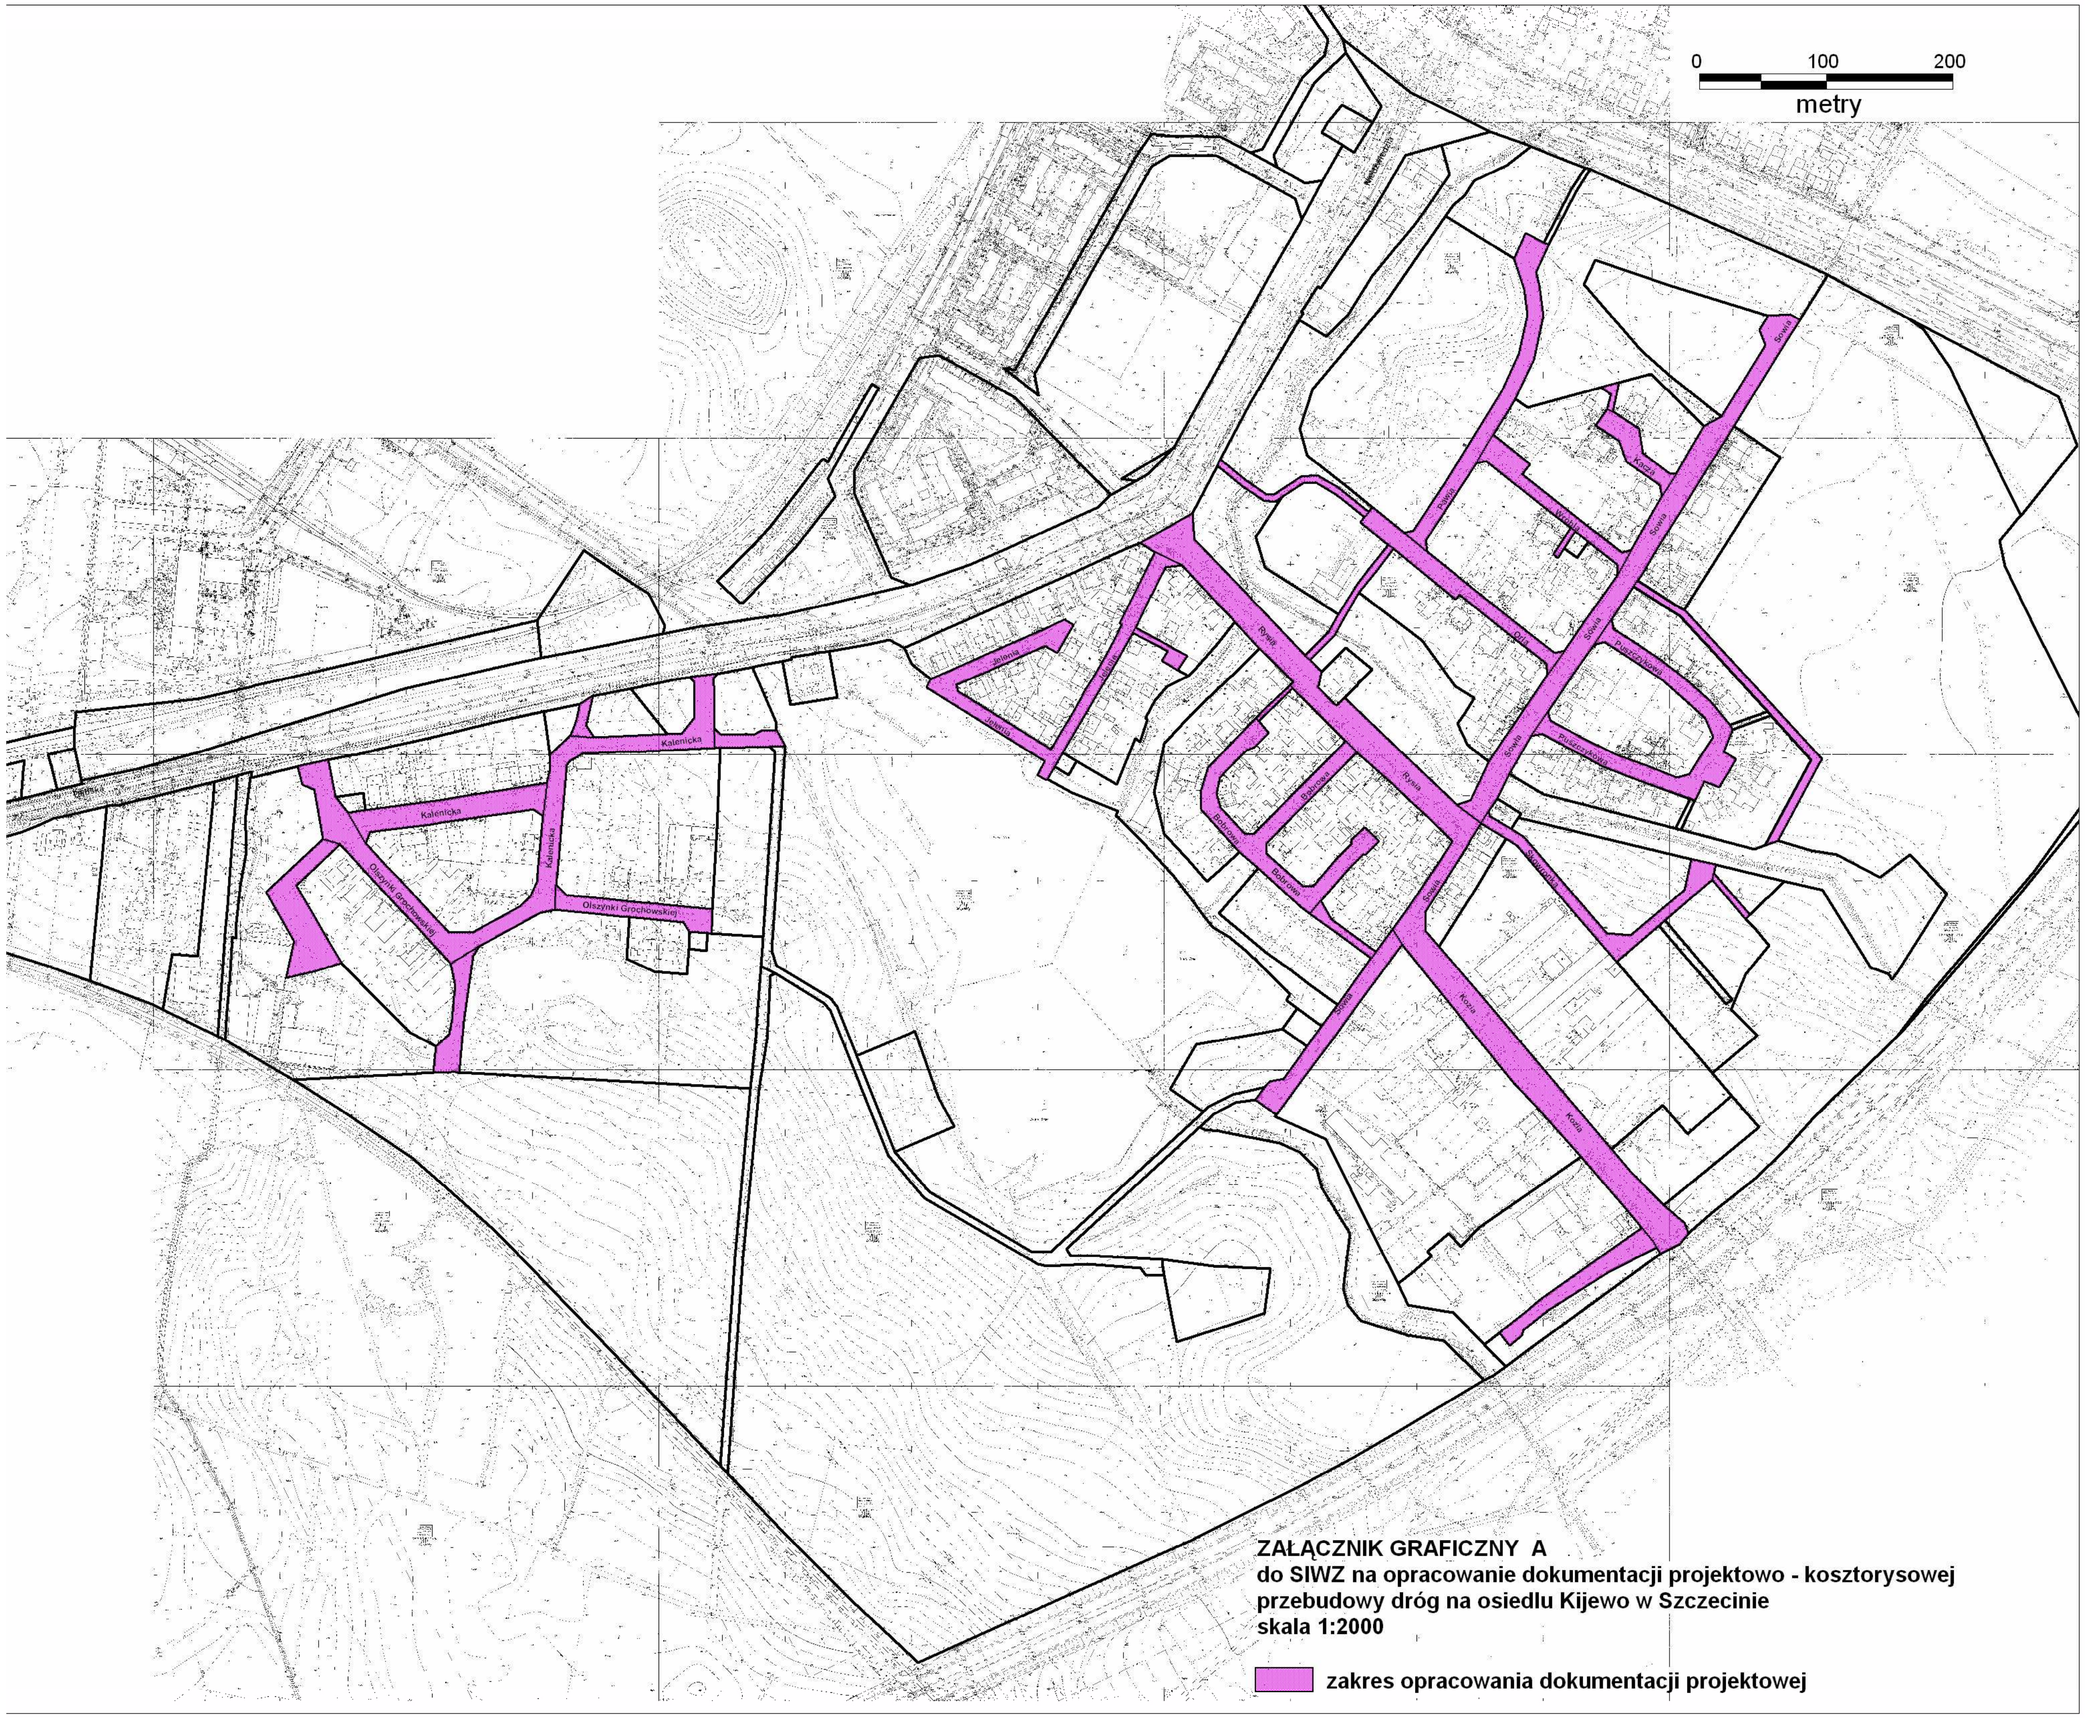

ZAŁĄCZNIK GRAFICZNY A
do SIWZ na opracowanie dokumentacji projektowo - kosztorysowej przebudowy dróg na osiedlu Kijewo w Szczecinie
skala 1:2000

zakres opracowania dokumentacji projektowej