
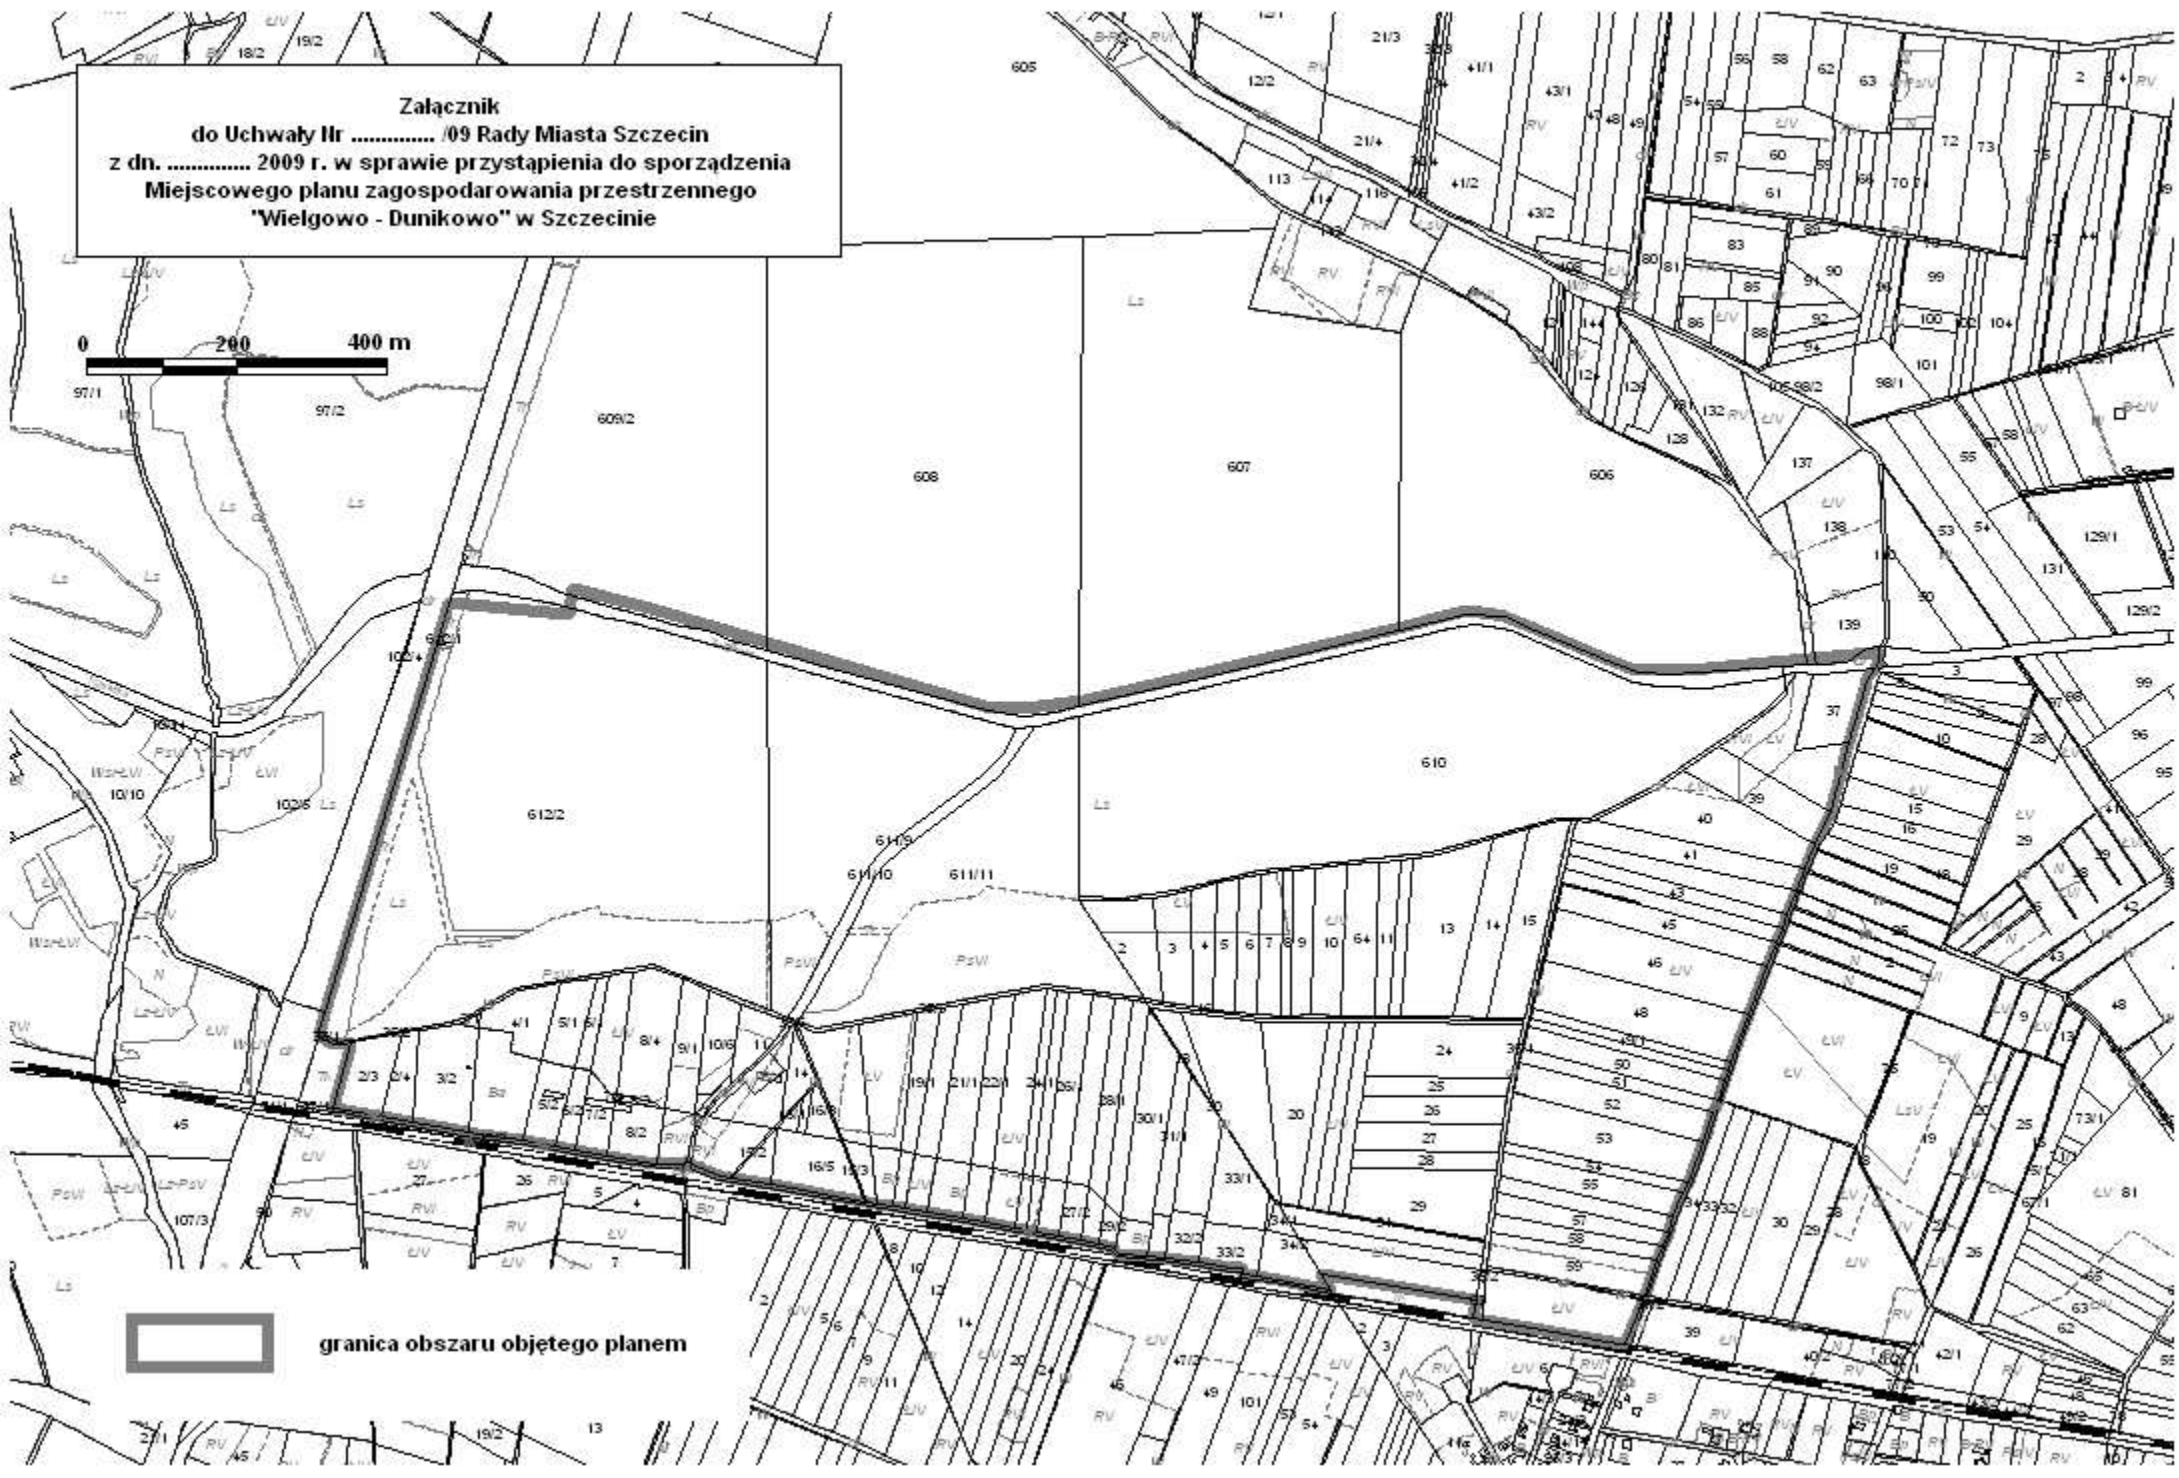



Załącznik
do Uchwały Nr /09 Rady Miasta Szczecin
z dn. 2009 r. w sprawie przystąpienia do sporządzenia
Miejscowego planu zagospodarowania przestrzennego
"Wielgowo - Dunikowo" w Szczecinie

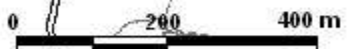

 **granica obszaru objętego planem**