


0+000 SKRZYŻOWANIE ULICY A-B Z ULICĄ, D-C


0+1100

Fw=271m²
Fn=0,00m²

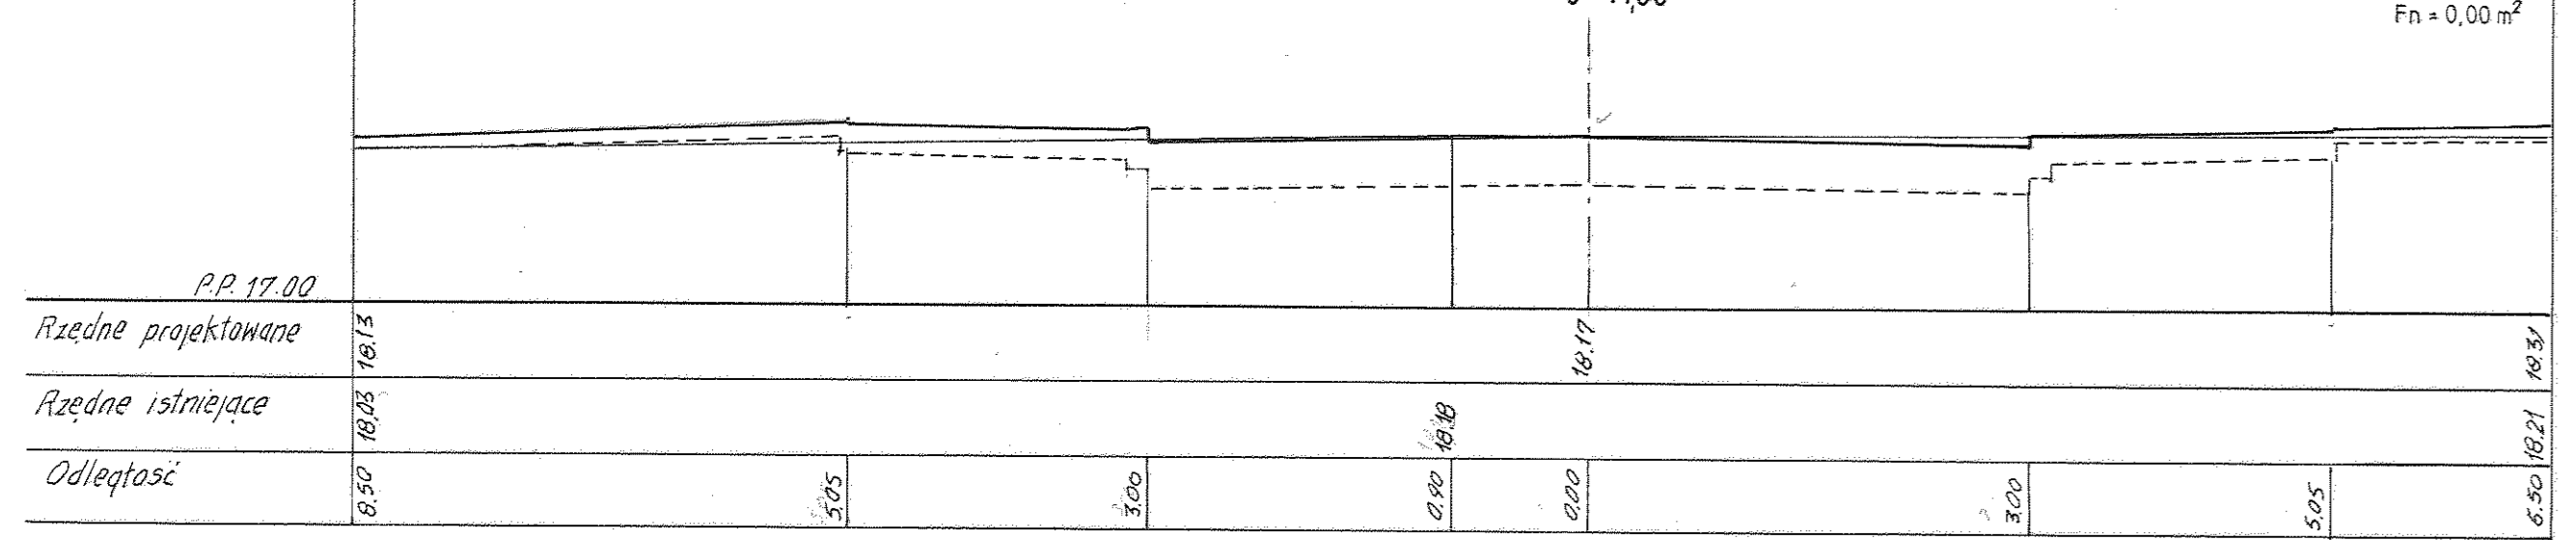


0+3550

Fw=269m²
Fn=0,00m²

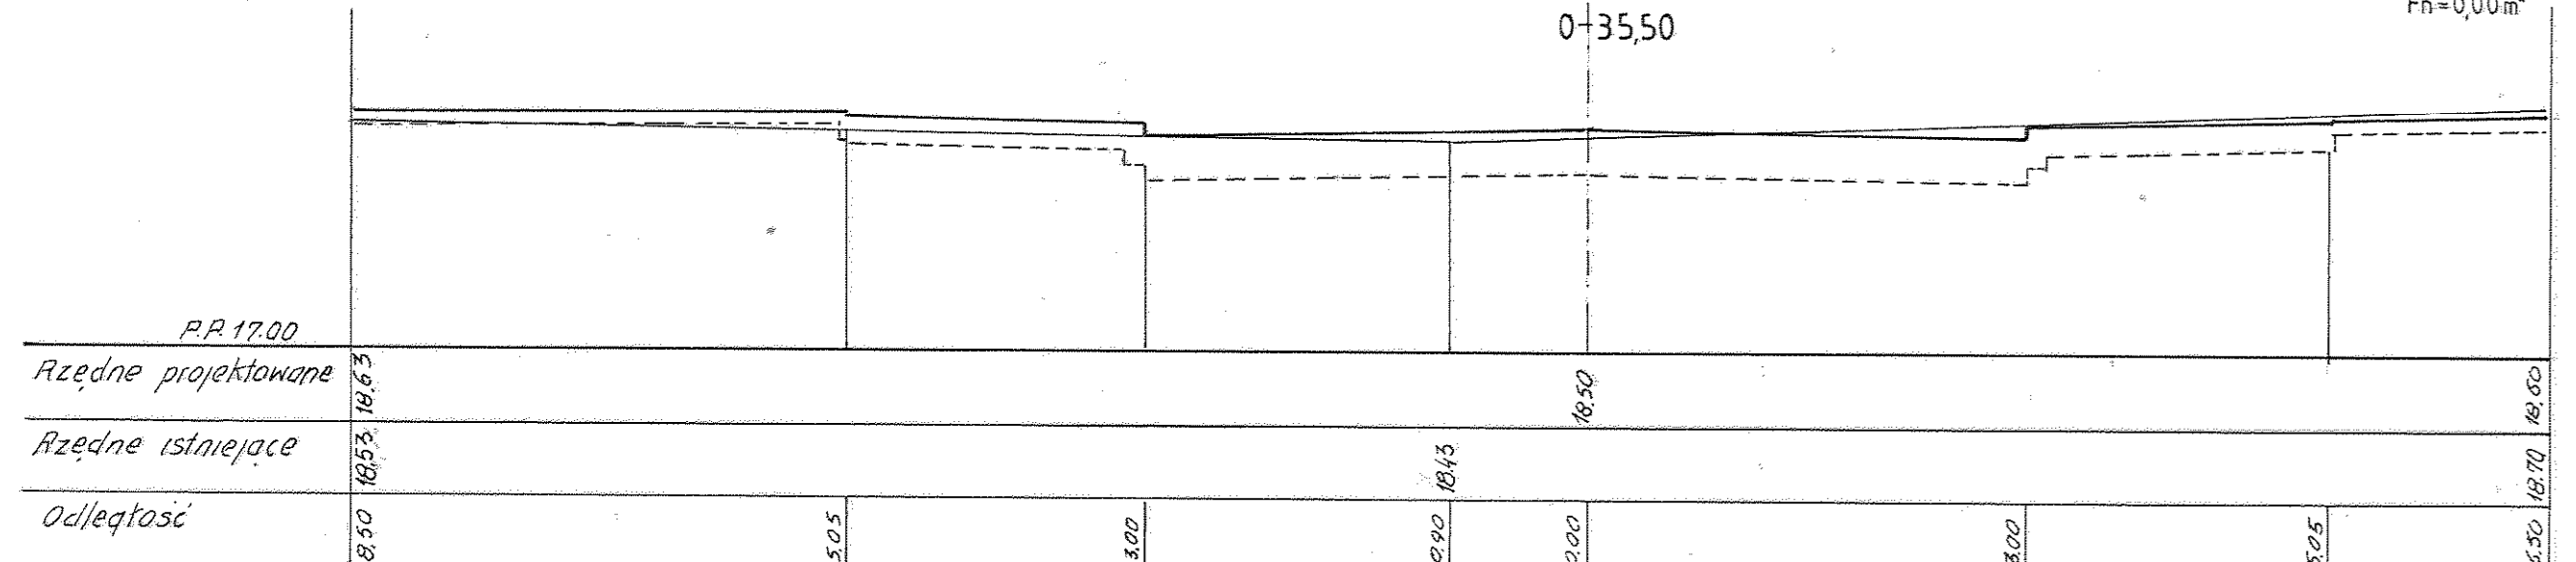


0+600

Fw=306m²
Fn=0,00m²

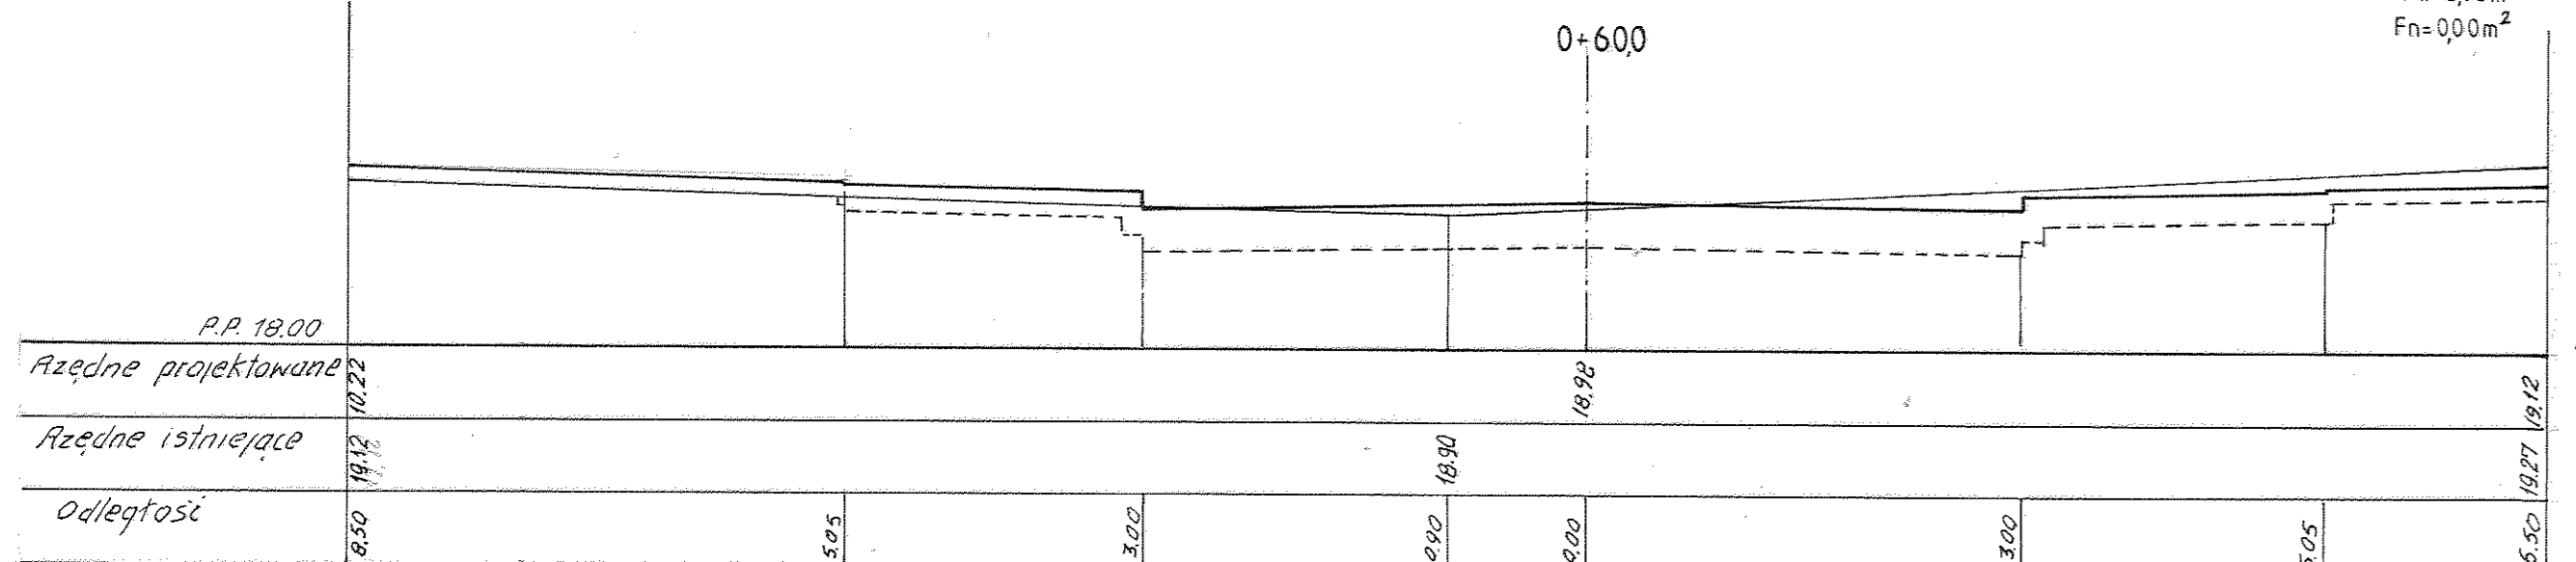


0+8300

Fw=230m²
Fn=0,00m²

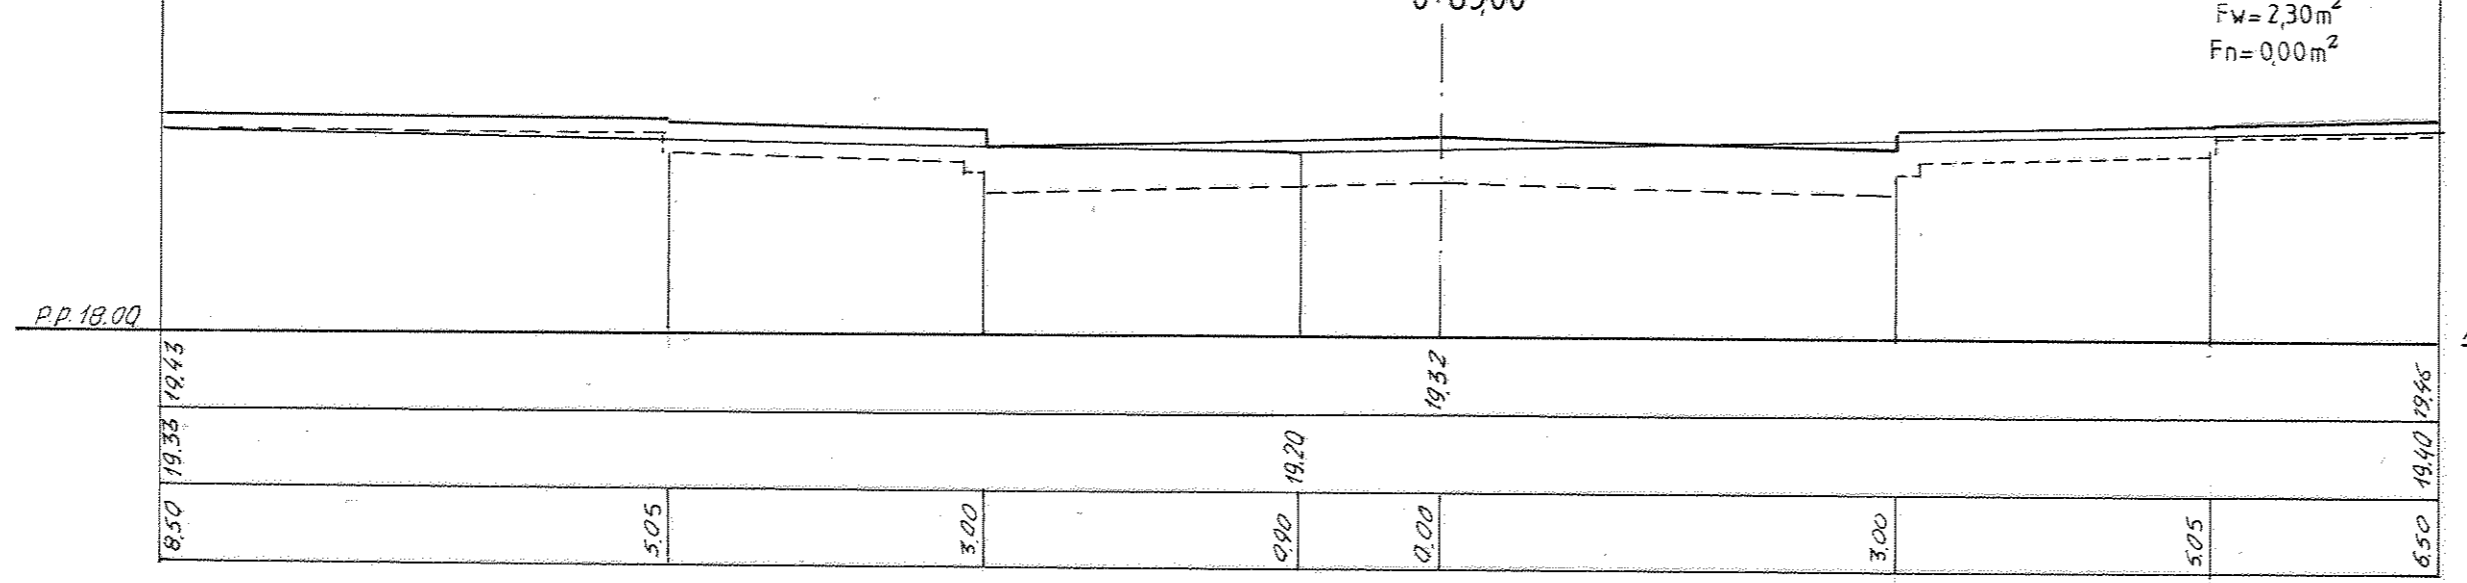


1+2130

Fw=0,00m²
Fn=210m²

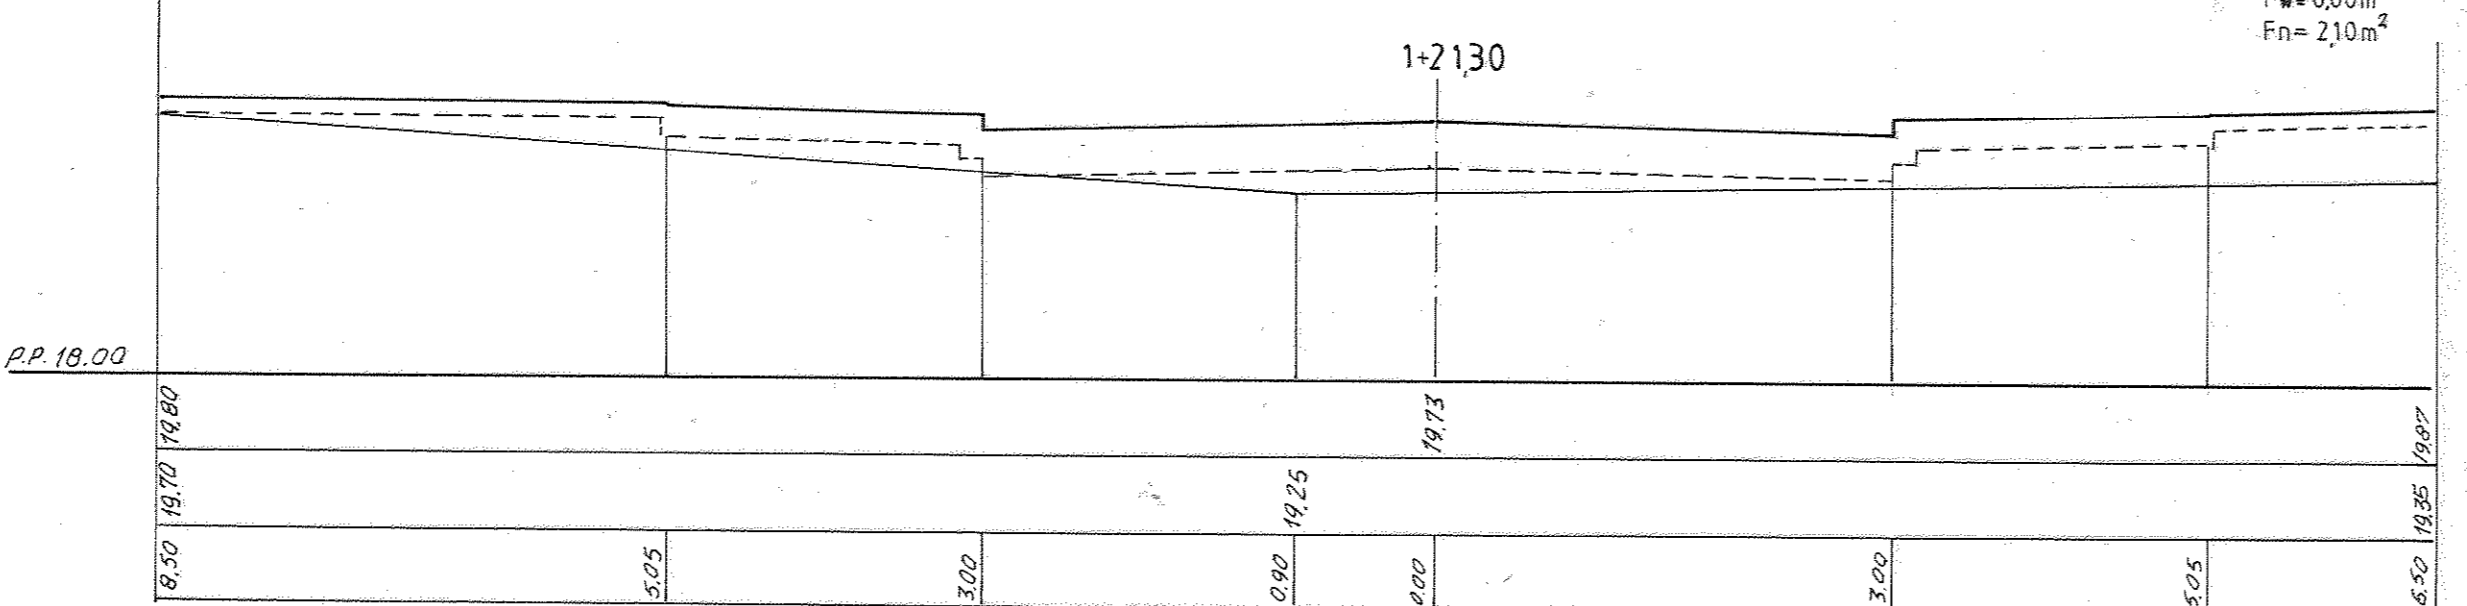


1+4650

Fw=222m²
Fn=0,11m²

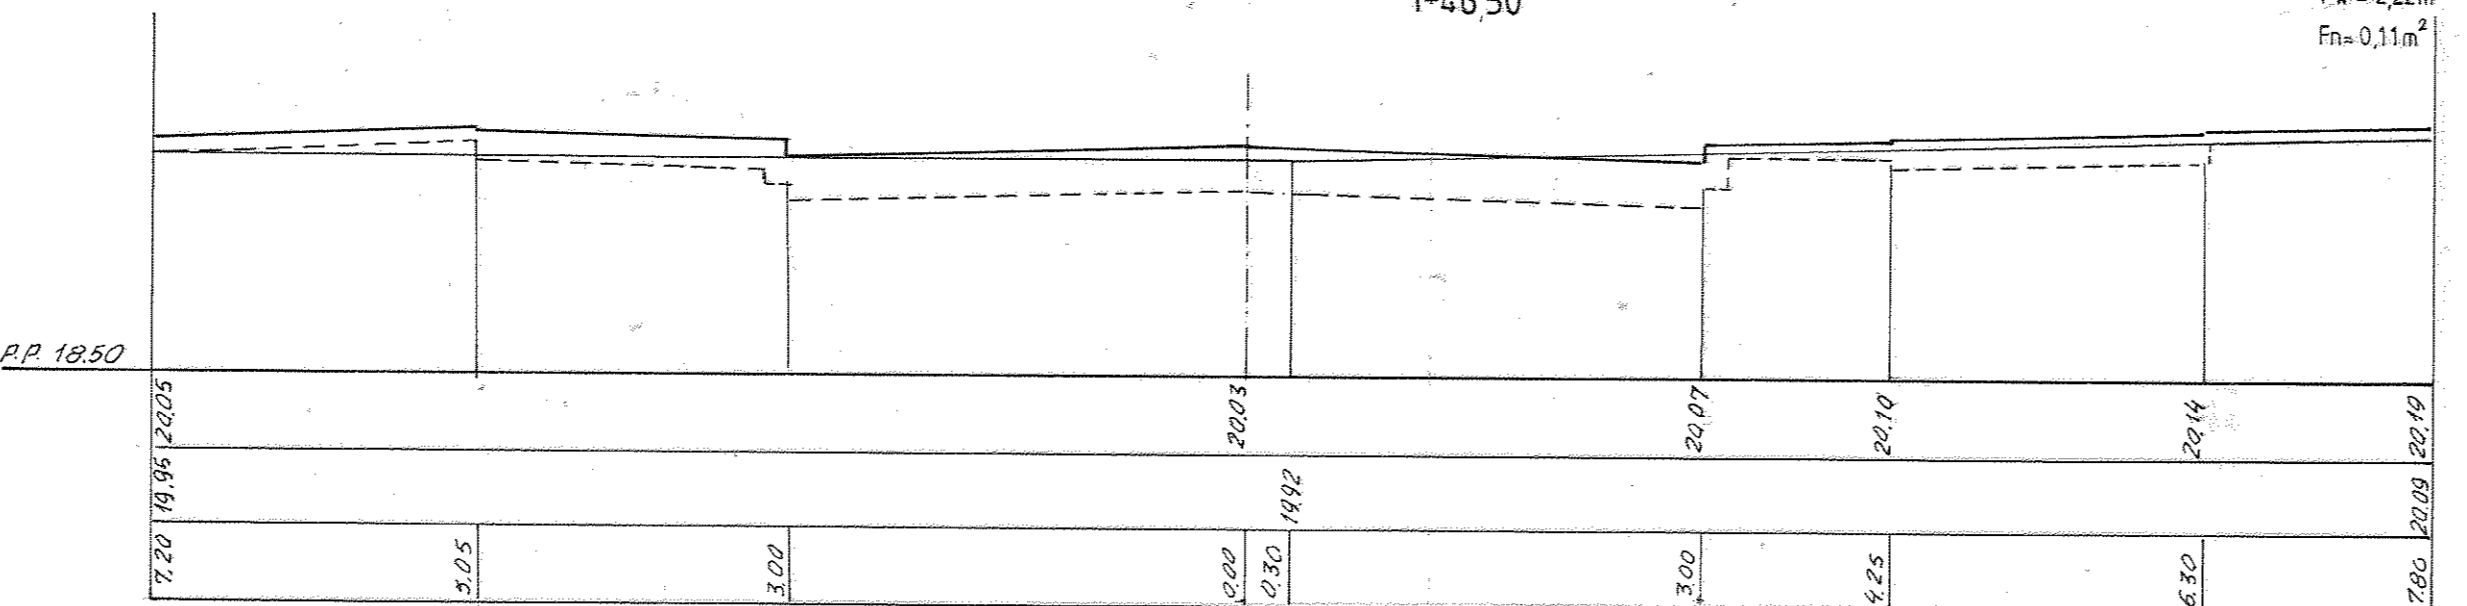

1+6970

Fw=399m²
Fn=0,00m²

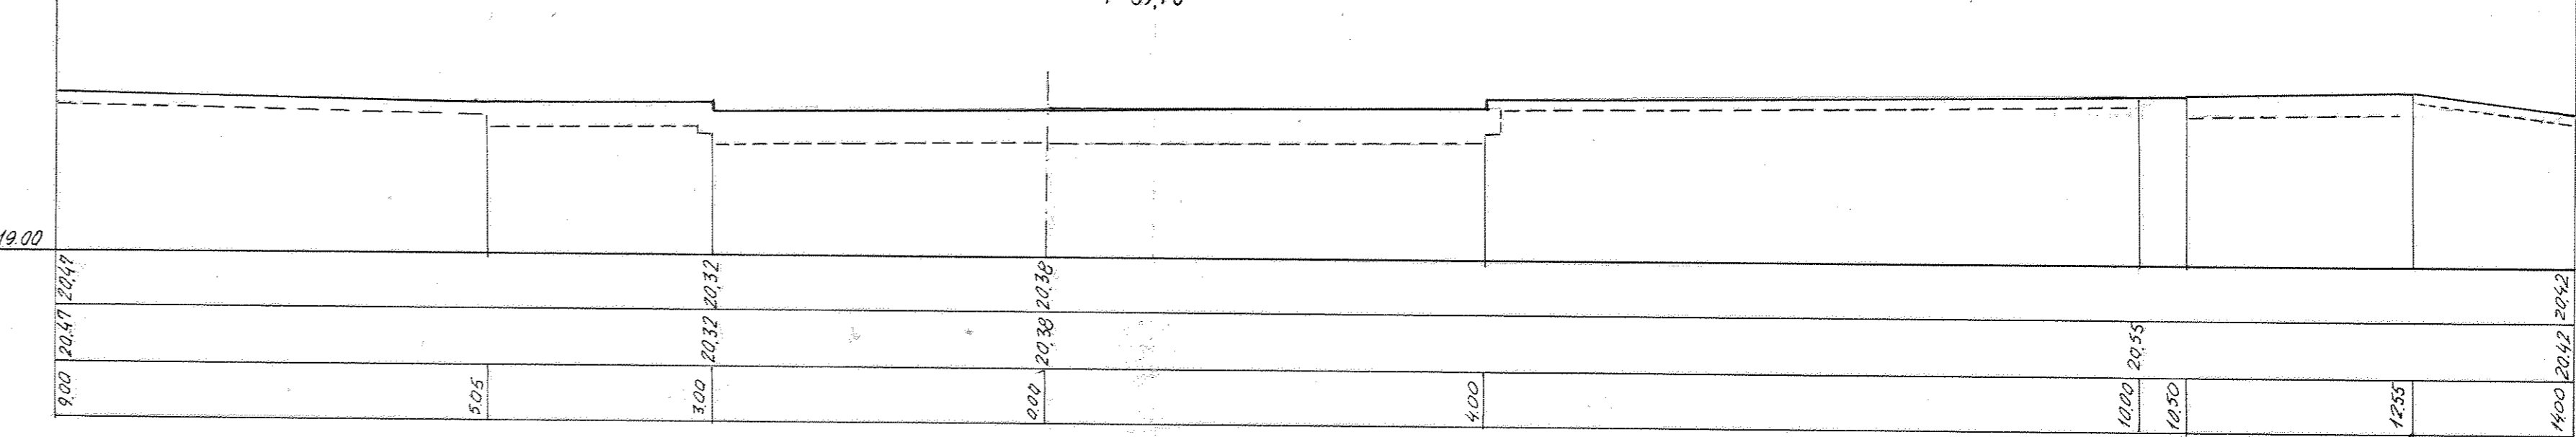

<p>Narodowa Fundacja Ochrony Środowiska Zakład Technicznych Usług Komunalnych 70-402 Szczecin, ul. Kaszubska 59B, tel. 4333913</p>			
Nazwa inwestycji	Proj.	inż. Th. Makris	Nr umowy
Uzasadnienie ul. Maciejewickiej na odcinku od ul. Bolniszcznej do ul. Ziemięciznej na osiedlu Majowa w Szczecinie	211/SZ/02		527/06
Temat opracowania	Oprac.		Nr rys.
Kanalizacja deszczowa, kanalizacja sanitarna, sieć wodociągowa, oświetlenie ulic, budowa dróg i chodników			6
Nazwa rysunku	Spr.	L. Kaczyńska	
Przekroje poprzeczne odcinka C-D	162/SZ/18		
Biuro	Faza	Data	Skala
drogowa	P.B.	01.2007r.	1:50