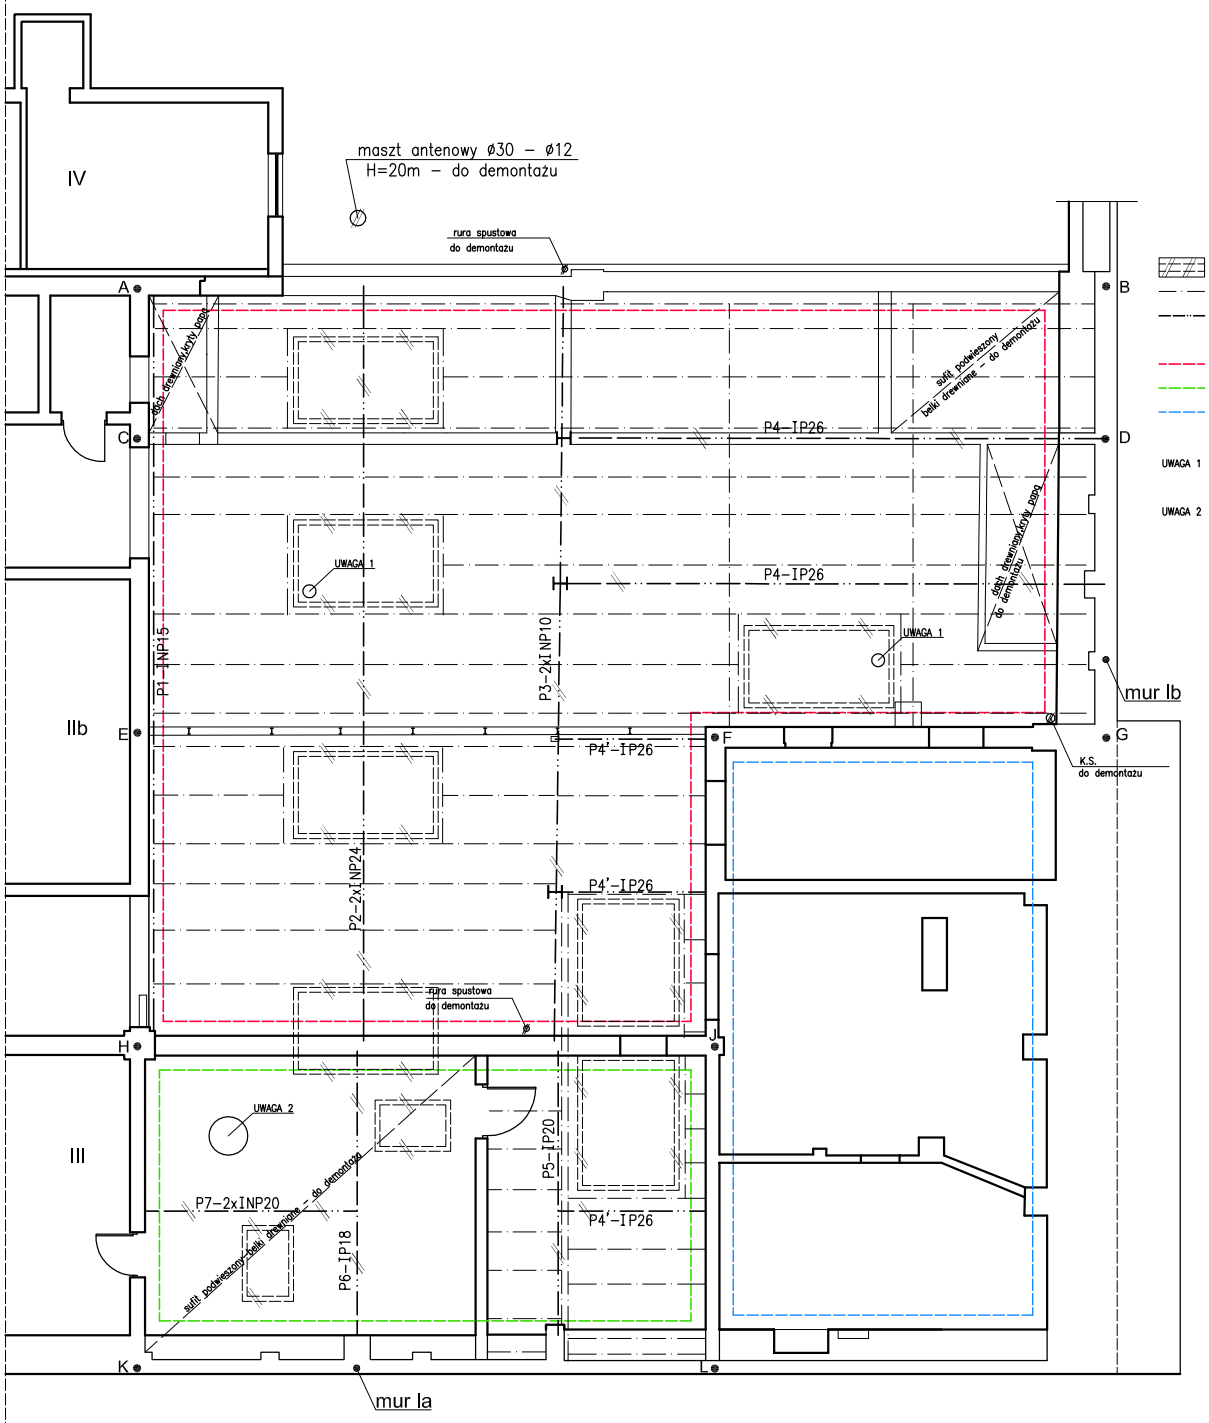

OZNACZENIA:

- świetliki do demontażu
- belki drewniane do demontażu
- belki stalowe do demontażu

STREFY BUDYNKU WG OPISU TECHNICZNEGO:

- IVa
- IVb
- V

UWAGI:

UWAGA 1 kominek went. (ø27) zamontowany w świetliku do demontażu

UWAGA 2 kominek went. (ø80)–do odtworzenia

ZAMAWIAJĄCY	GMINA MIASTO SZCZECIN MIEJSKI ZAKŁAD GOSPODARKI ODPADAMI W SZCZECINIE UL. PIOTRA SKARGI 20, 71-423 SZCZECIN	E+E KOŁŁĄTAJ RECZKA PRACOWNIA PROJEKTOWA AL.WOJSKA POLSKIEGO 42/16, 70-475 SZCZECIN TEL./FAX:/091/433-56-25, e-mail:epluse@epluse.pl	
OBIEKT	HALA TRAMWAJOWA – CZĘŚĆ WARSZTATOWO SOCJALNA UL. PIOTRA SKARGI 20, 71-423 SZCZECIN	TREŚĆ RYSUNKU	
TEMAT	ROZBIÓRKA CZĘŚCI WARSZTATOWO–SOCJALNEJ HALI TRAMWAJOWEJ Z PRACAMI ZABEZPIECZAJĄCYMI ISTNIEJĄCY OBIEKT ORAZ TEREN	RZUT–UKŁAD BELEK STROPOWYCH ROZBIÓRKA	
RODZAJ OPRAC.	PROJEKT BUDOWLANY		
ZESPÓŁ	IMIĘ I NAZWISKO	NR UPRAWN.	PODPIS
PROJEKTANT	mgr inż. arch. J. TYBIŃKOWSKI	12/ZPOIA/2006	
ASYSTENT PROJ.	mgr inż. arch. A. ANTCZAK	–	
SPRAWDZAJĄCY	mgr inż. arch. E. KOŁŁĄTAJ	154/Sz/90	
DATA	11.2006	NR RYSUNKU	3
SKALA	1:100		
	ARCH		

Zastrzega się wszelkie prawa wynikające z Ustawy o prawie autorskim. Rysunek niniejszy nie może być w całości lub w części przerysowany, uzupełniony lub odstąpiony komukolwiek, bez pisemnej zgody pracowni E+E