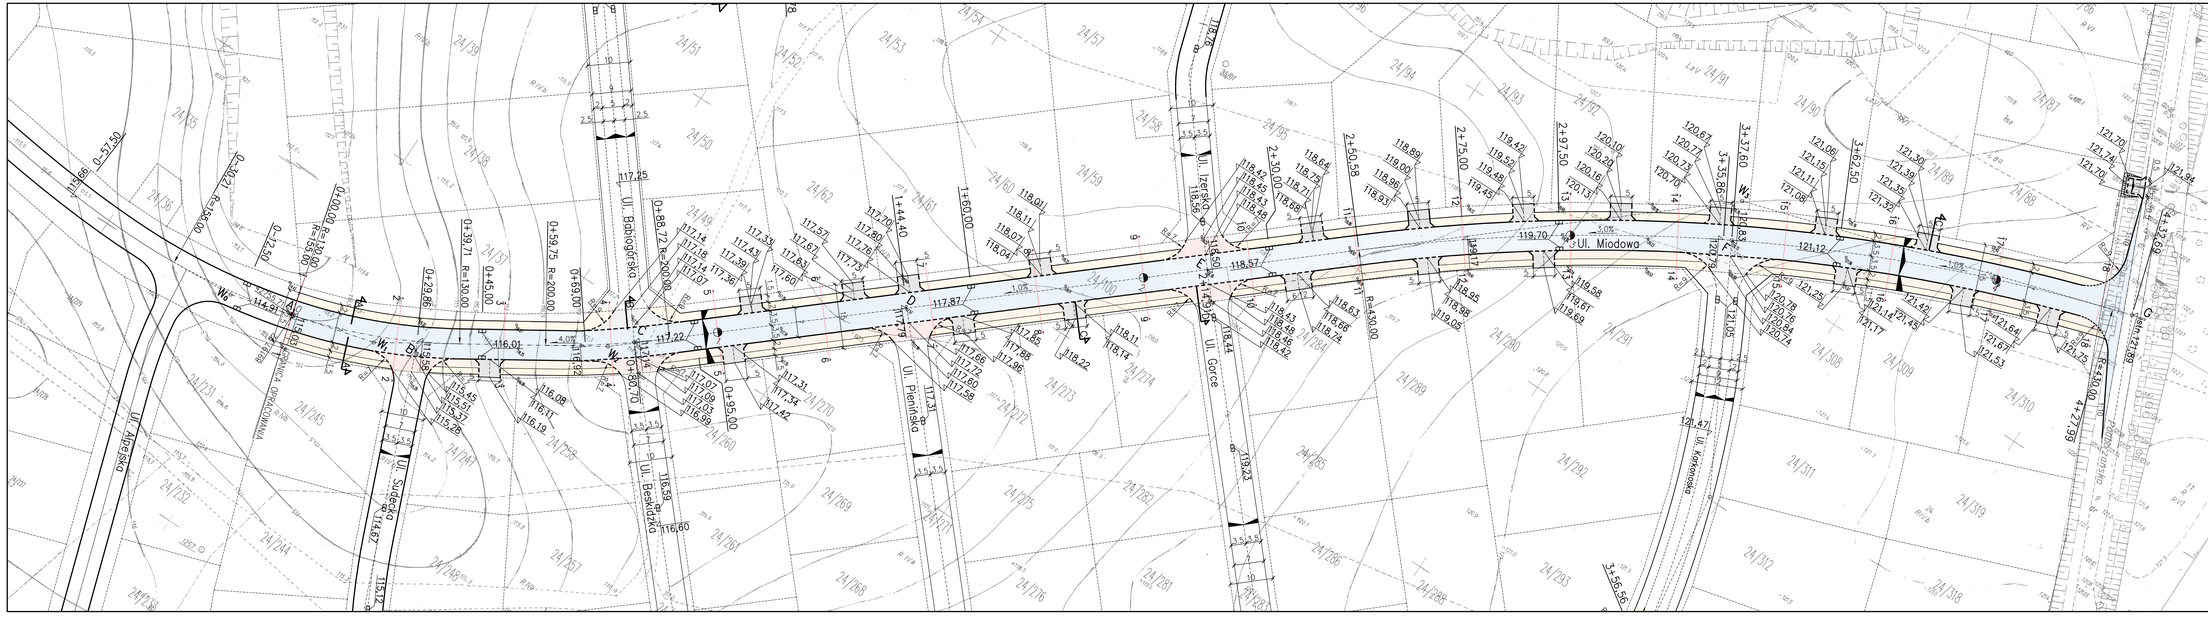

TRASKO
PRACOWNIA PROJEKTOWA
70-483 Szczecin, Al. Wojska Polskiego 99, tel./fax (091)4230047, trasko@go2.pl

NAZWA I ADRES OBIEKTU:	OSIEDLE ZABUDOWY JEDNORODZINNEJ PRZY UL.PODBORZAŃSKIEJ W SZCZECINIE DZIAŁKA NR 24/100
NAZWA RYSUNKU:	PLAN SYTUACYJNO–WYSOKOŚCIOWY
RODZAJ OPRACOWANIA:	PROJEKT WYKONAWCZY
PROJEKTOWAŁ:	ŻYGMUNT SOBOLEWSKI upr. nr 270/Sz/86 spec. konstr. inż. w zakresie dróg
OPRACOWAŁ:	mgr inż. Paweł Misiukajtis
BRANŻA: DROGOWA	DATA: 01–2008 SKALA: 1:500 RYS. NR: 1
Nr dokumentacji: 60–2007	

Prawa autorskie zastrzeżone. Projekt ten jest chroniony prawem zgodnie z ustawą o prawie autorskim. Kopiowanie, powielanie, odtwarzanie i dokonywanie zmian bez zgody autora jest zabronione i podlega karze.