


R

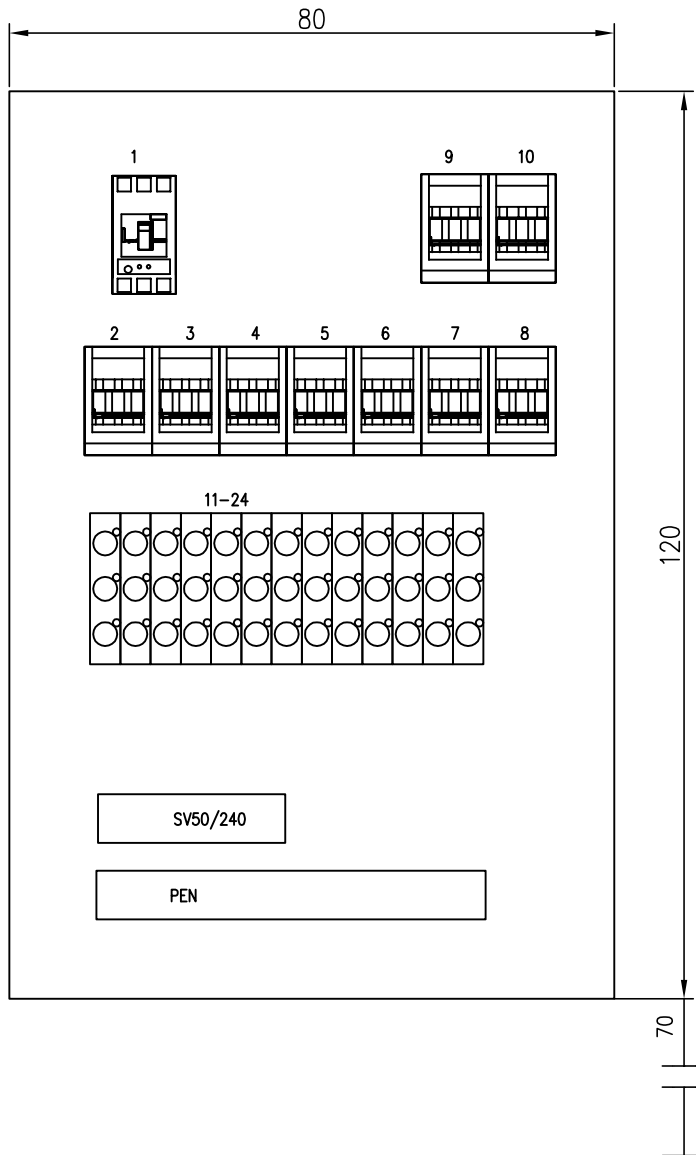

Rozdzielnia – szafa typu ATLANTIC IP55 o wymiarach 1200x800x300 (wys. x szer. x dł.) prod. LEGRAND. Drzwi metalowe . W wewnętrznej kieszeni skrzydła drzwi umieścić schemat jednokreskowy rozdzielni .

GMINA MIASTO SZCZECIN MIEJSKI ZAKŁAD GOSPODARKI ZAMAWIAJĄCY ODPADAMI W SZCZECINIE UL. PIOTRA SKARGI 20, 71-423 SZCZECIN		E+E E+E KOŁŁATAJ RECZKA PRACOWNIA PROJEKTOWA AL.WOJSKA POLSKIEGO 42/16, 70-475 SZCZECIN TEL./FAX:/091/433-56-25, e-mail:epluse@epluse.pl	
OBIEKT HALA TRAMWAJOWA – CZĘŚĆ WARSZTATOWO SOJALNA UL. PIOTRA SKARGI 20, 71-423 SZCZECIN		TREŚĆ RYSUNKU ROZDZIELNICA R WIDOK	
TEMAT ROZBIÓRKA CZĘŚCI WARSZTATOWO-SOCJALNEJ HALI TRAMWAJOWEJ Z PRACAMI ZABEZPIEZAJĄCYMI ISTNIEJĄCY OBIEKT ORAZ TEREN		DATA 11.2006 NR RYSUNKU SKALA 1:10	
RODZAJ OPRAC. PROJEKT BUDOWLANY			
ZESPÓŁ	IMIĘ I NAZWISKO	NR UPRAWN.	PODPIS
PROJEKTANT	inż. HALINA RZEWUSKA	4/Sz/79	
ASYSTENT PROJ		-	
SPRAWDZAJĄCY	mgr inż. Z. RZEWUSKI	206/Sz/76	
		ELEKTR.	
Zastrzega się wszelkie prawa wynikające z Ustawy o prawie autorskim. Rysunek niniejszy nie może być w całości lub w części przerysowany, uzupełniony lub odstąpiony komukolwiek, bez pisemnej zgody pracowni E+E			