


## LEGENDA

- Linia rozgraniczająca
- Czasowa organizacja ruchu - etap 1A
- Czasowa organizacja ruchu - etap 1B
- Czasowa organizacja ruchu - etap 1C
- Czasowa organizacja ruchu - etap 2A
- Czasowa organizacja ruchu - etap 2B
- Czasowa organizacja ruchu - etap 2C
- Czasowa organizacja ruchu - etap 2D
- Żelbetowe płyty drogowe
- Jezdnia o nawierzchni z betonu asfaltowego
- Jezdnia - nawierzchnia istniejąca do pozostawienia
- Nawierzchnia - kostka kamienna 15x15cm
- Zjazdy - kostka kamienna 15x15cm
- Chodnik - płyty kamienne 100x50cm
- Chodnik - kostka kamienna 10x10cm
- Chodnik - nawierzchnia istniejąca do pozostawienia
- Pas tramwajowo - autobusowy o nawierzchni bitumicznej koloru zielonego
- Ścieżki rowerowe z SMA koloru czerwonego
- Istniejące ścieżki rowerowe
- Pas płytek o fakturze rozpoznawalnej przez osoby niewidome
- Krawężnik projektowany
- Krawężnik istniejący
- Znaki projektowane dla stałej organizacji ruchu
- Znaki istniejące
- Znaki istniejące do usunięcia
- Znaki tymczasowe na czas robót
- Sygnalizatory projektowane
- Projektowane pętle indukcyjne
- Projektowane oznakowanie poziome
- Istniejące oznakowanie poziome
- Projektowane słupki blokujące U-12c
- Istniejące słupki blokujące U-12c
- Projektowane ogrodzenie segmentowe U-12a
- Istniejące ogrodzenie segmentowe U-12a
- Tory tramwajowe projektowane
- Tory tramwajowe istniejące
- Projektowane słupy trakcyjne
- Słupy trakcyjne - do likwidacji

## SCHEMAT DZIELENIA ARKUSZY

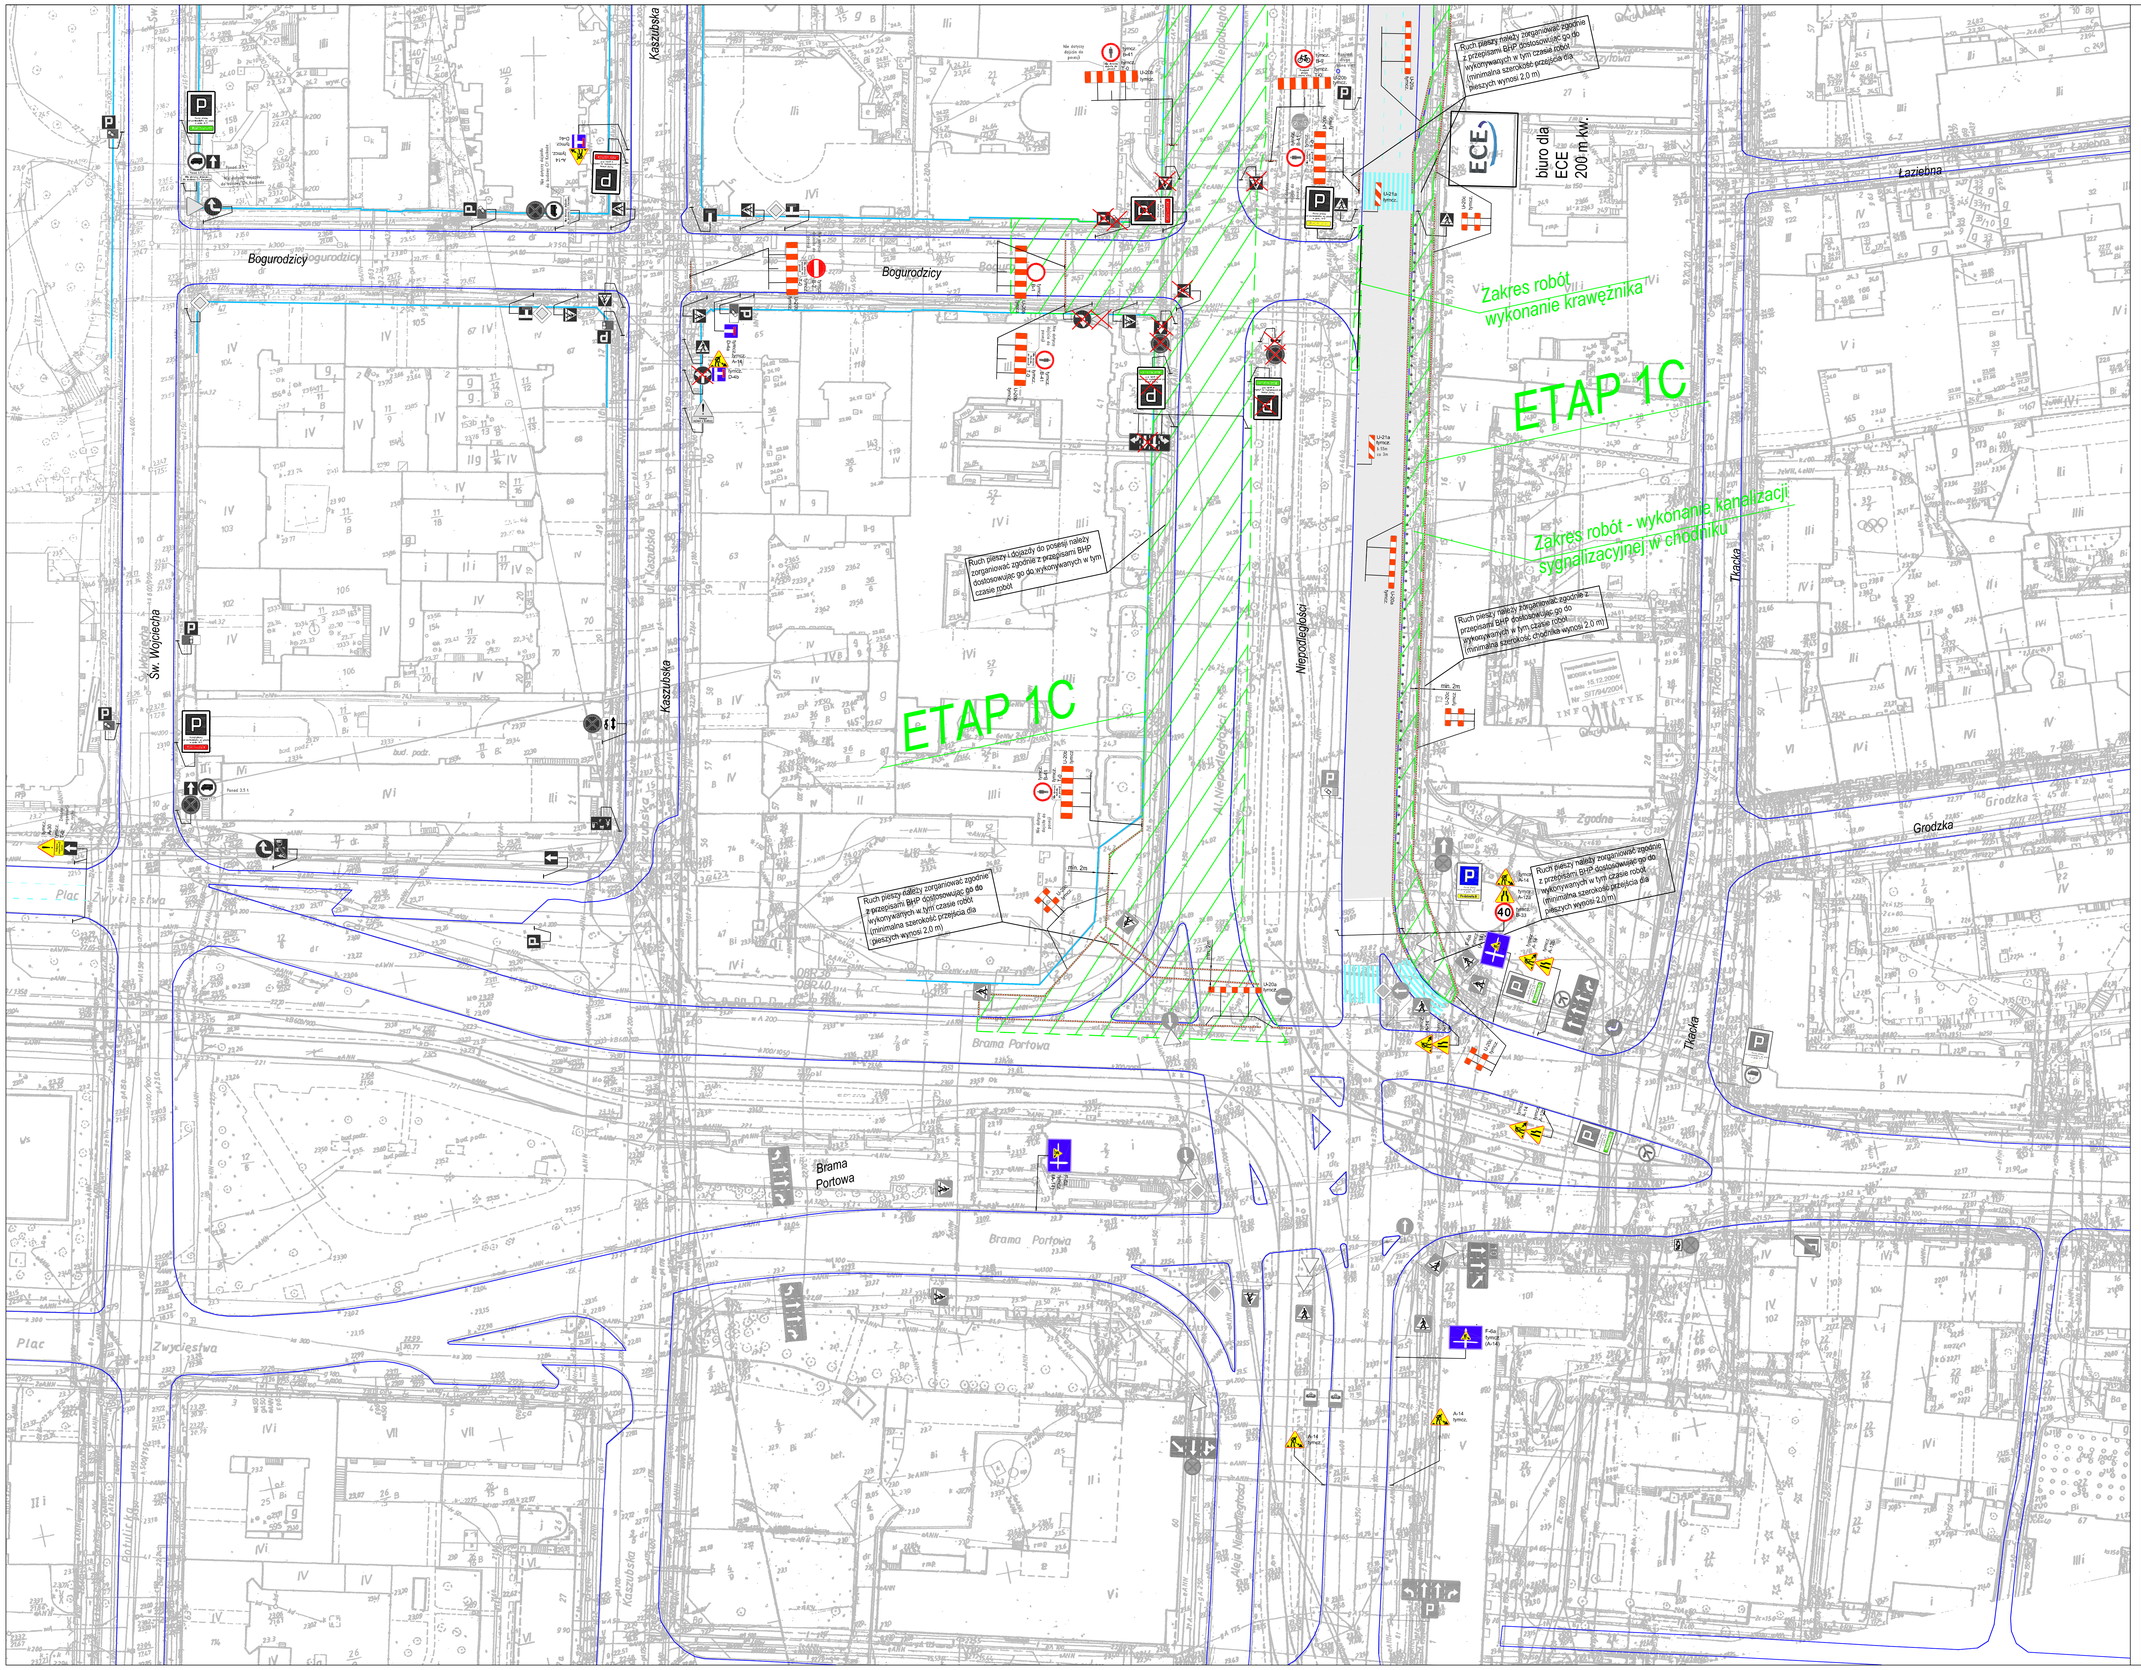


| EDYCJA | OPIS ZMIAN | DATA | PROJ. | OPRAC. | SPRAWDZ. |
|---|---|---|---|---|---|
| | | | | | |

ZAMAWIAJĄCY:

ECE Projektmanagement Polska Sp.z.o.o.
ul. Fabryczna 5a
PL-00-446 Warszawa

OBIEKT:

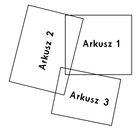"Galeria Kaskada" w Szczecinie
Przebudowa układu drogowego

| | Imię i nazwisko | Numer uprawnień | podpis |
|---|---|---|---|
| Projektował | dr inż. Jacek Czarnecki | — | |
| Opracował | dr inż. Jacek Czarnecki | — | |
| Sprawdził | | | |

TREŚĆ:

Czasowa organizacja ruchu - Etap 1C
Arkusz 3

Skala 1:500

damart BIURO INŻYNIERSKIE
ul. Czarnotrzewska 39a/5, 71-201 Szczecin
biuro: Lukasińskiego 11/3, 71-215 Szczecin
tel. (091) 407 56 16; e-mail: biuro@damart.home.pl

Zlecenie nr
Maj 2010
rys. nr 4.3
zlec.