# SCHODY TERENOWE W CIĄGU CHODNIKA
## PRZEKRÓJ NORMALNY NR 1
skala 1:50




**Legenda:**

1. warstwa ścieralna z kostki betonowej brukowej grub. 8cm
2. podsypka cementowo-piaskowa 1:4 grub. 3÷5cm (grubość wg. przekroju)
3. warstwa wzmacniająca z kruszywa stab. cementem Rm=2,5–5MPa grub. 15cm
4. krawężnik drogowy betonowy najazdowy 15x22cm
5. obrzeże drogowe betonowe 8x30cm
6. ława z betonu kl. C12/15 (zgodnie ze szczegółem rozwiązania)
7. balustrada z rur stalowych ocynkowanych Ø6cm malowanych proszkowo
8. ława z betonu kl. C25/30 zbrojonego wiórkami stalowymi 10kg/m$^3$
9. płytka wskaźnikowa 30x30cm grub. 8cm
10. humusowanie z obsianiem trawą grub. po dogęszczeniu min. 10cm

# SCHODY TERENOWE W CIĄGU CHODNIKA
## RZUT Z PRZODU
skala 1:50

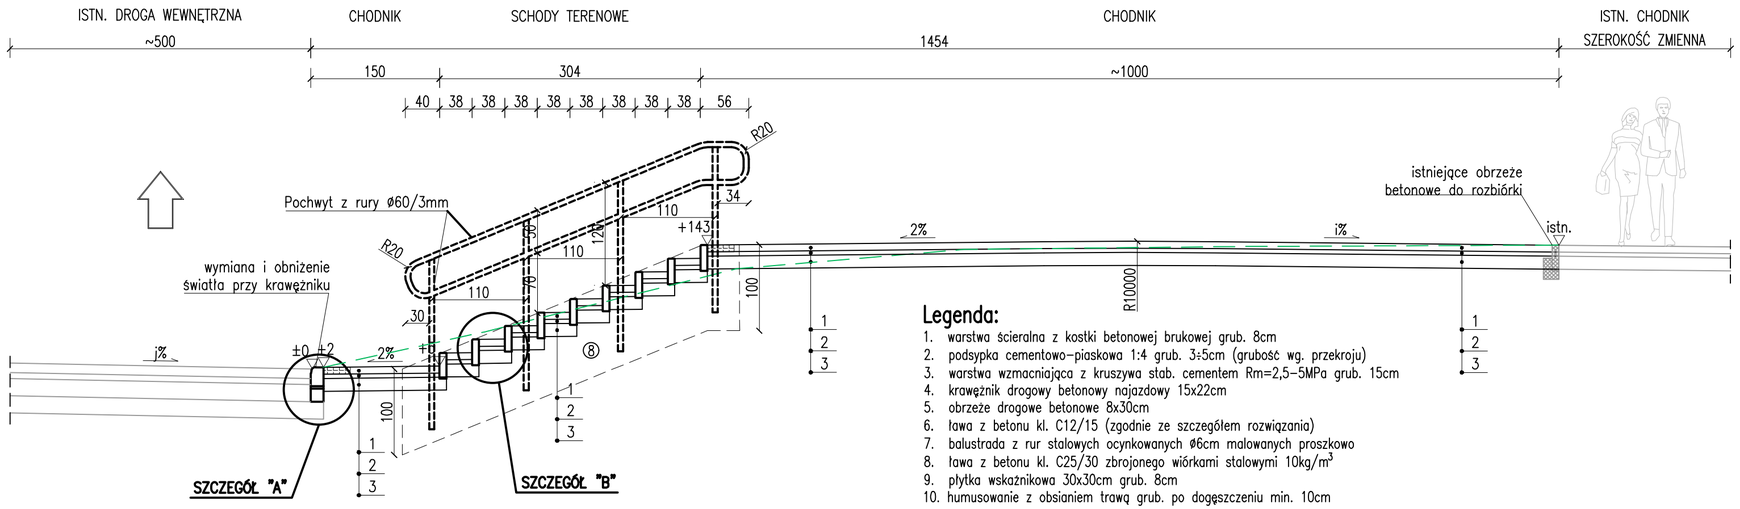


# SCHODY TERENOWE W CIĄGU CHODNIKA
## RZUT Z GÓRY
skala 1:50




**Uwaga:**
Krawędzie schodów i pochylni dla wózków wykonać z obrzeży betonowych 8x30cm barwy grafitowej

## Szczegół połączenia: droga wewn. – chodnik
## Szczegół "A"
skala 1:10

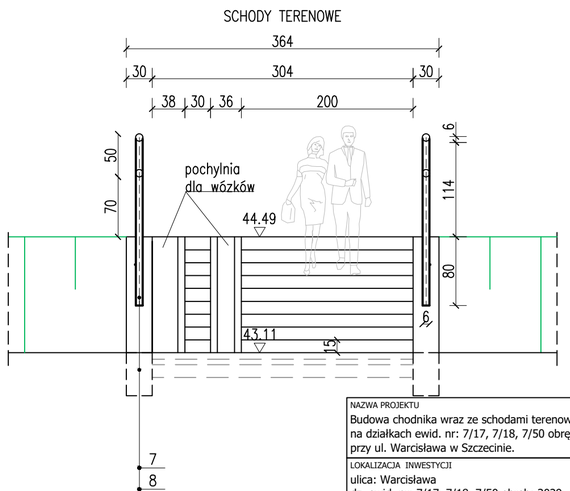


## Szczegół wykonania: schody terenowe w ciągu chodnika
## Szczegół "B"
skala 1:10

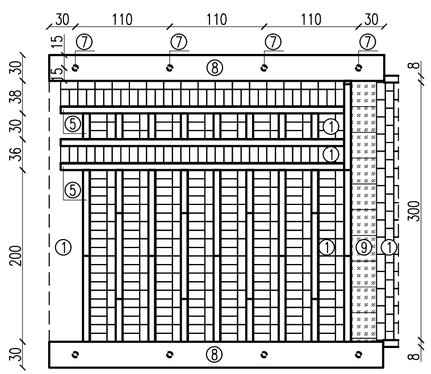


## Szczegół połączenia: chodnik – zieleń
## Szczegół "C"
skala 1:10

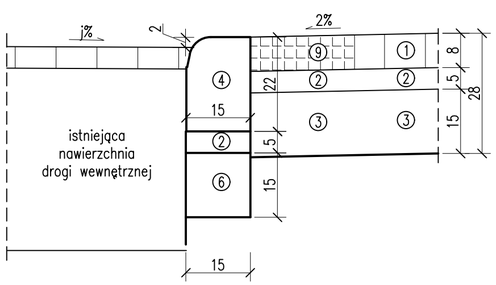


NAZWA PROJEKTU
Budowa chodnika wraz ze schodami terenowymi, na działkach ewid. nr: 7/17, 7/18, 7/50 obręb 3029 przy ul. Warcisława w Szczecinie.

LOKALIZACJA INWESTYCJI
ulica: Warcisława
dz. ewid. nr: 7/17, 7/18, 7/50 obręb: 3029
Gmina Miasto Szczecin
woj. zachodniopomorskie

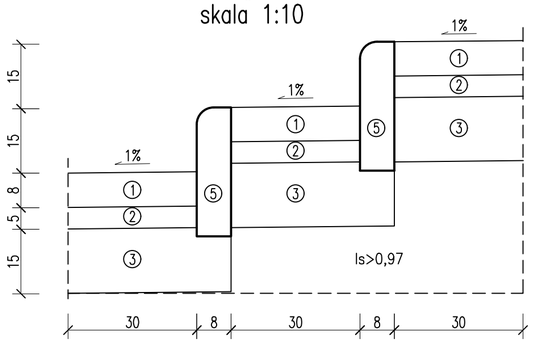INWESTOR
Gmina Miasto Szczecin
Wydział Inwestycji Miejskich
Plac Armii Krajowej 1
70-456 Szczecin

JEDNOSTKA PROJEKTOWA
DROVIA Bogdan Bloch
ul. Grafitowa 45/4, 72-006 Mierzyn
T: 0 608 37 63 55, E: info@drovia.pl
www.drovia.pl
drovia

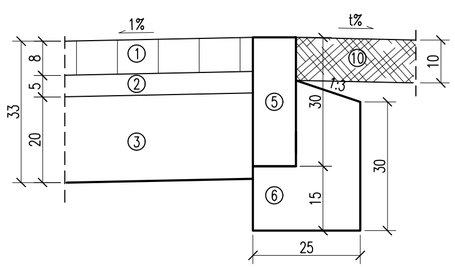BRANŻA
DROGOWA

FAZA PROJEKTU
PROJEKT BUDOWLANY

| PROJEKTOWAŁ | PODPIS |
|---|---|
| mgr inż. BOGDAN BLOCH<br>upr. bud. ZAP/0051/POOD/12<br>specjalność: drogowa | |
| **OPRACOWAŁA** | **PODPIS** |
| inż. ANNA HAŃĆ | |

NAZWA RYSUNKU
PRZEKROJE NORMALNE

| DATA | NR PROJEKTU |
|---|---|
| 03.2017 | 130/2017 |
| ROZMIAR / SKALA | NR RYSUNKU |
| 297x600 / 1:500 | D 03 |

Żadna część niniejszego rysunku nie może być kopiowana w żadnej formie ani żadnymi metodami ręcznymi, mechanicznymi i elektronicznymi łącznie z wykorzystaniem systemów przetwarzania i odtwarzania informacji bez pisemnej zgody Wykonawcy. Wszelkie prawa zastrzeżone.