



SZCZEGÓŁ KONSTRUKCYJNY  
POŁĄCZENIA ŚCIEŻKI ROWEROWEJ I CHODNIKA  
skala 1:20


SZCZEGÓŁ KONSTRUKCYJNY  
CHODNIKA PRZY EKRANIE AKUSTYCZNYM  
skala 1:20

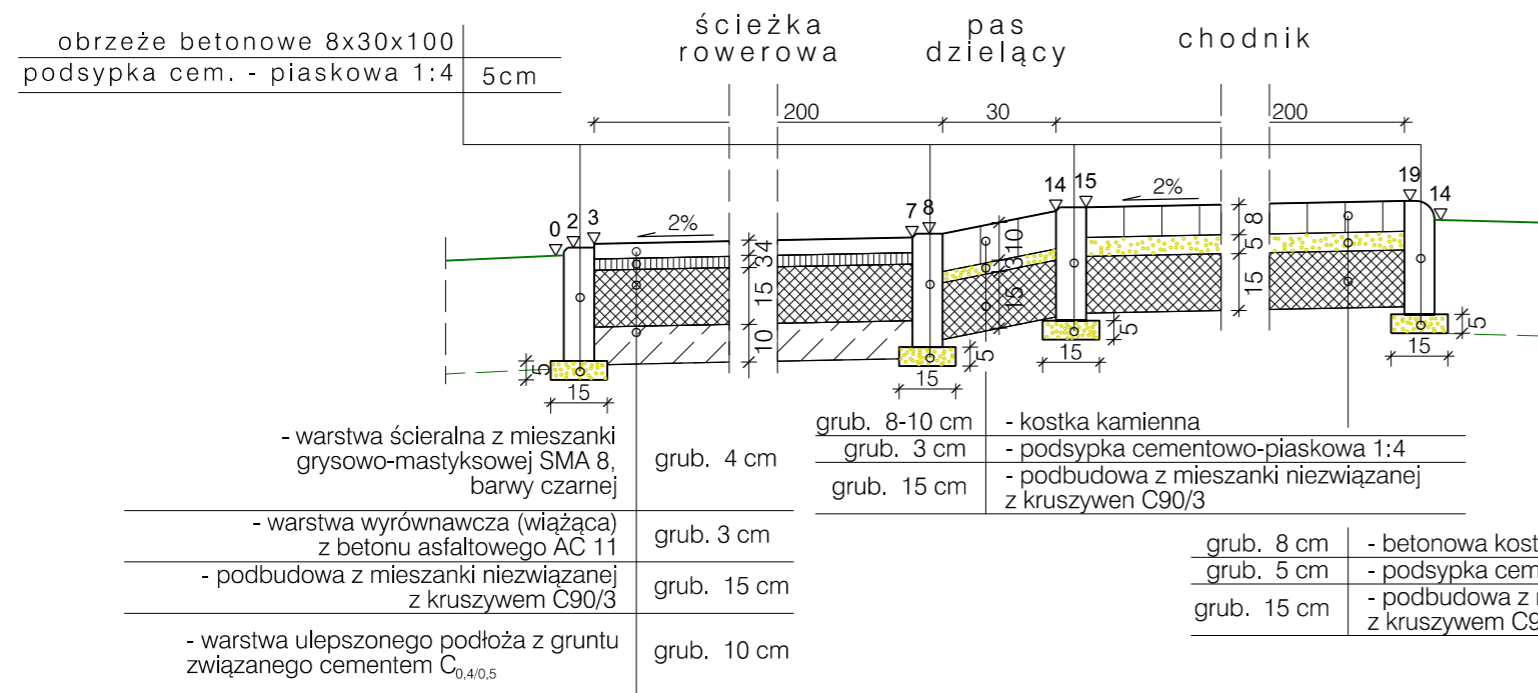

Ekran akustyczny wg. opracowania ekranów akustycznych

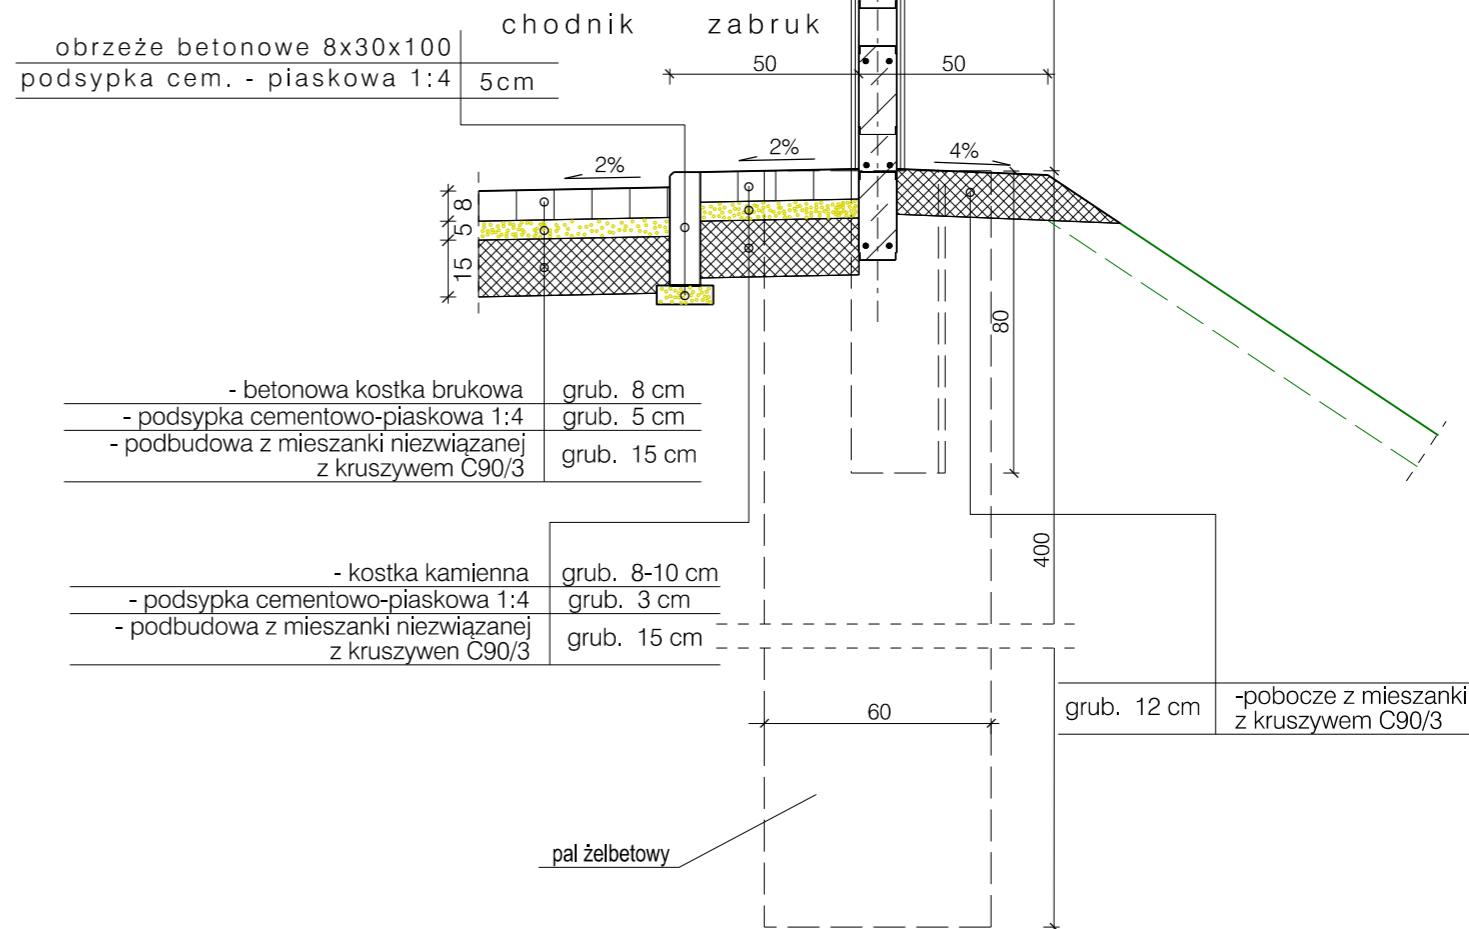

SZCZEGÓŁ KONSTRUKCYJNY  
POBOCZA I BARIERY OCHRONNEJ  
skala 1:20

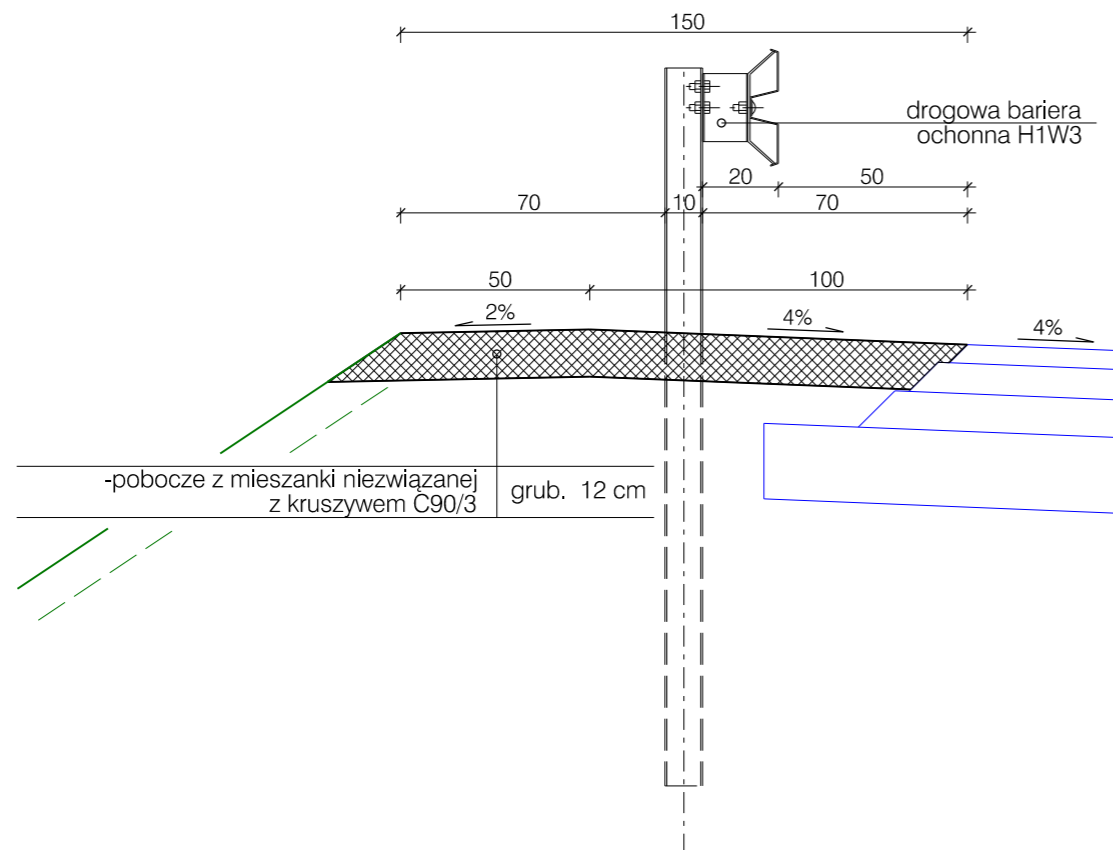

Zabrania się powielania rysunku oraz usuwania tabeli znamionowej rysunku (prawo autorskie) bez zgody Transprojektu Gdańskiego.



**TRANSPROJEKT GDAŃSKI sp. z o.o.**

Nazwa i adres obiektu:	Rozbudowa skrzyżowania ul. Floriana Krygiera z ul. Granitową z przedłużeniem do autostrady A6 pt. Przebudowa skrzyżowania ul. Floriana Krygiera z ul. Granitową z przedłużeniem do autostrady A6 gmina miasto Szczecin	Nr egz.
Obiekt:	ul. FLORIANA KRYGIERA - <b>ETAP III</b>	Skala: 1:20
Tytuł rysunku:	Przekroje normalne - szczegóły konstrukcyjne	Nr rys. 3
		Nr ark. 10/13
		Nr proj. PT3-03/142/2015