


Mapa z projektem podziału

Skala 1:500

Wykonawca pracy geodezyjnej

Jednostka ewidencyjna: **Miasto Szczecin**
 Obręb ewidencyjny: **4096**
 Działka(i) nr: **42**
 Księga Wieczysta: **SZ1S/XXXXXXXX/X**
 Adres(y) wg EGIB: **ul. Długa 22**

.....
 Pieczęć firmowa wykonawcy

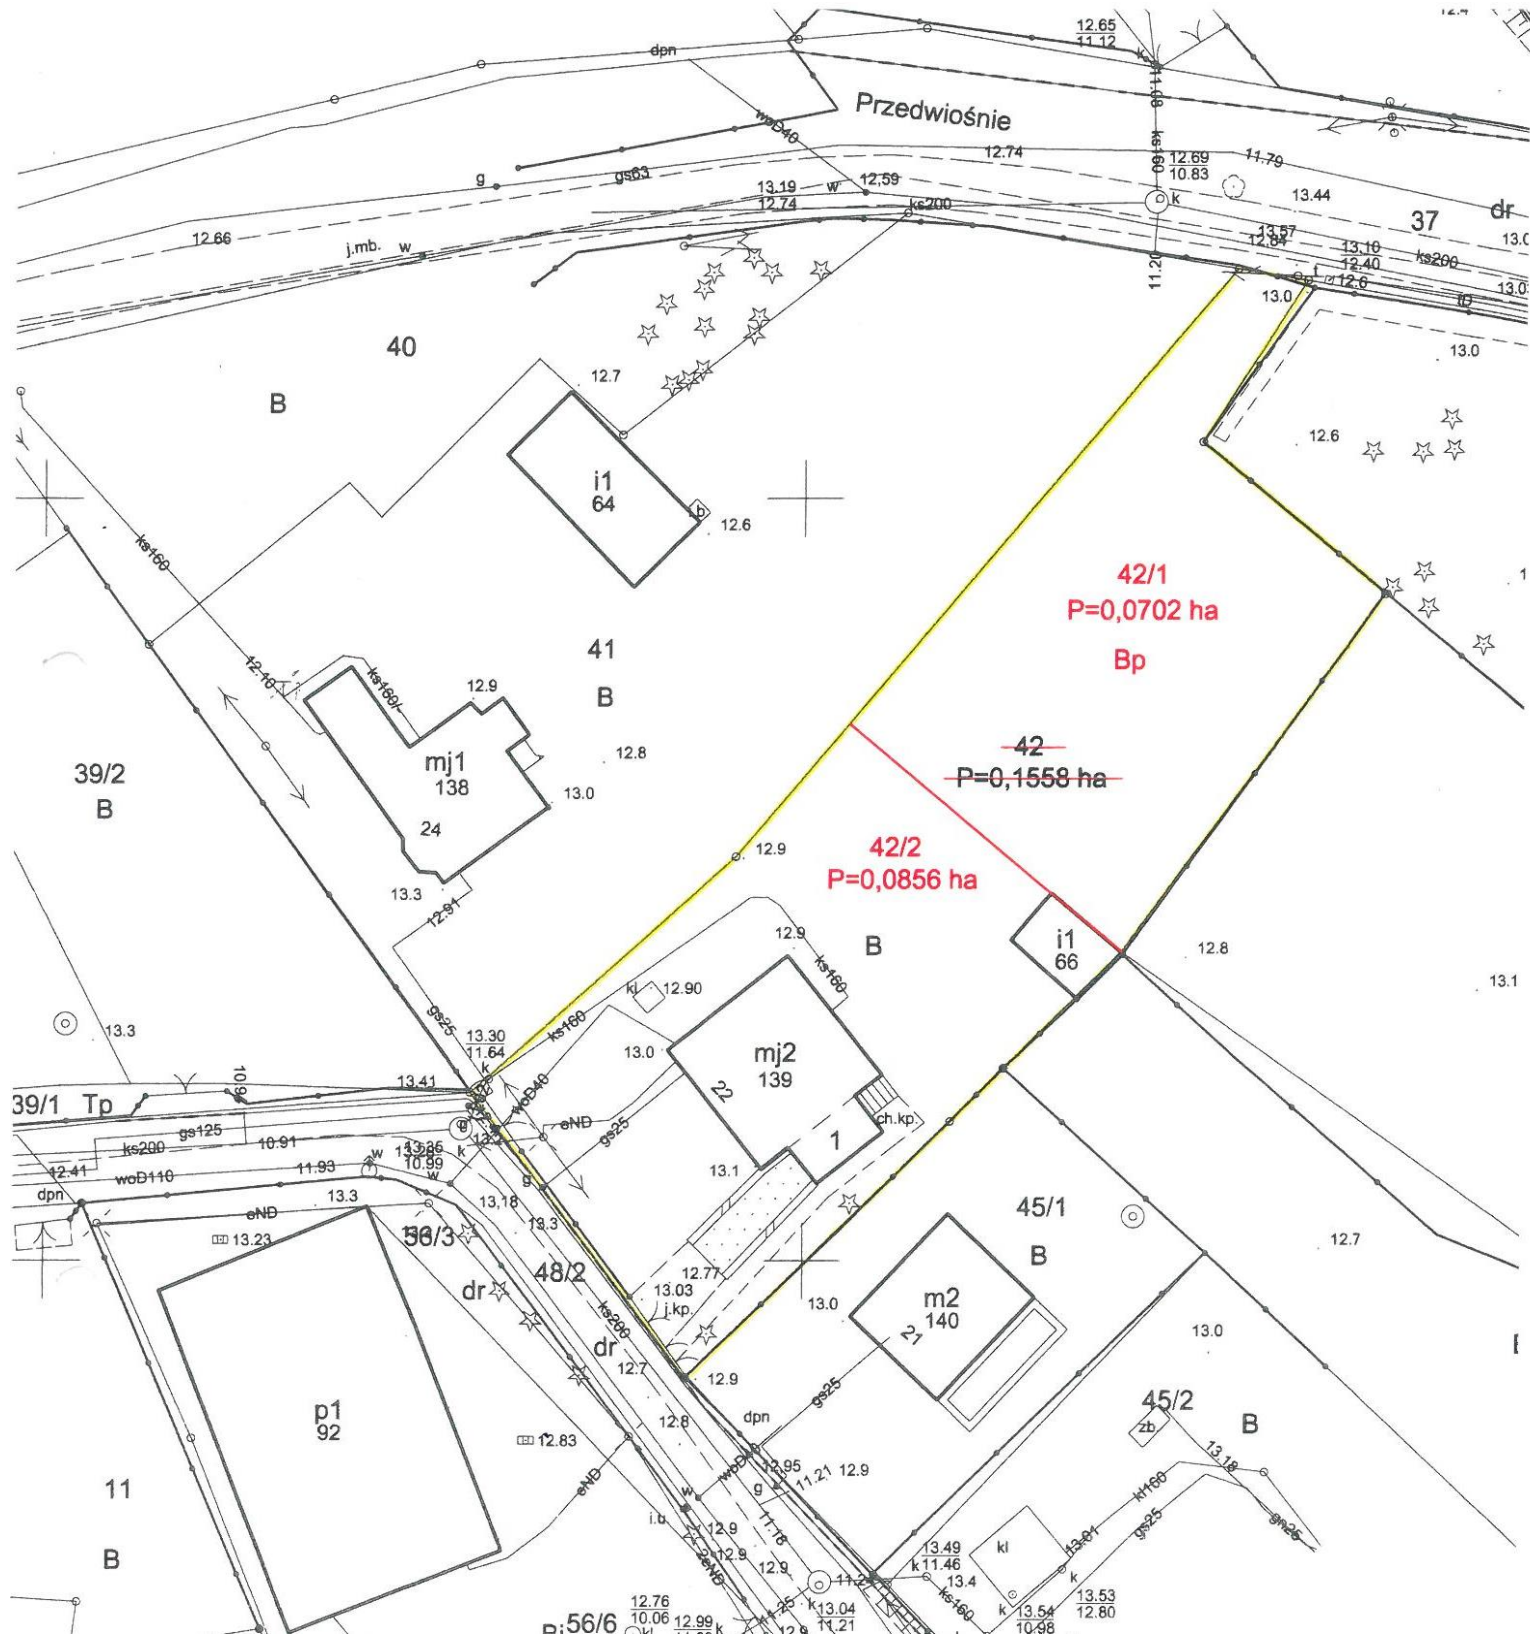

Wykaz zmian gruntowych

Lp.	STAN DOTYCHCZASOWY					STAN NOWY					Uwagi		
	ID działki ewidencyjnej	Pole pow. działki ewid. (ha)	Rodzaj użytku i klasa			Pole pow. użytków i klas w działce (ha)	Nr działki ewidencyjnej	Pole pow. działki ewid. (ha)	Rodzaj użytku i klasa			Pole pow. użytków i klas w działce (ha)	
			OFU*	OZU	OZK				OFU	OZU			OZK
1.	326201_1.4096.42	0,1558	B			0,1558	42/1	0,0702	Bp			0,0702	
							42/2	0,0856	B			0,0856	
	Razem stan dotychczasowy	0,1558					Razem stan nowy	0,1558					

Projekt sporządzono na aktualnej mapie.
 Kierownik Prac Geodezyjnych: **XXXXXXXXXX YYYYYYYYYYYY**
 Uprawnienia nr: **NNNNNNNN**
 Nr pracy geodezyjnej: **MODGIK.354.XXXX.2021**
 Data wykonania mapy z projektem podziału: **20.07.2021r.**

.....
 Pieczęć i podpis kierownika pracy geodezyjnej