


Załącznik nr 2 do Uchwały Nr XXVIII/698/08
Rady Miasta Szczecin z dnia 27 października 2008r.

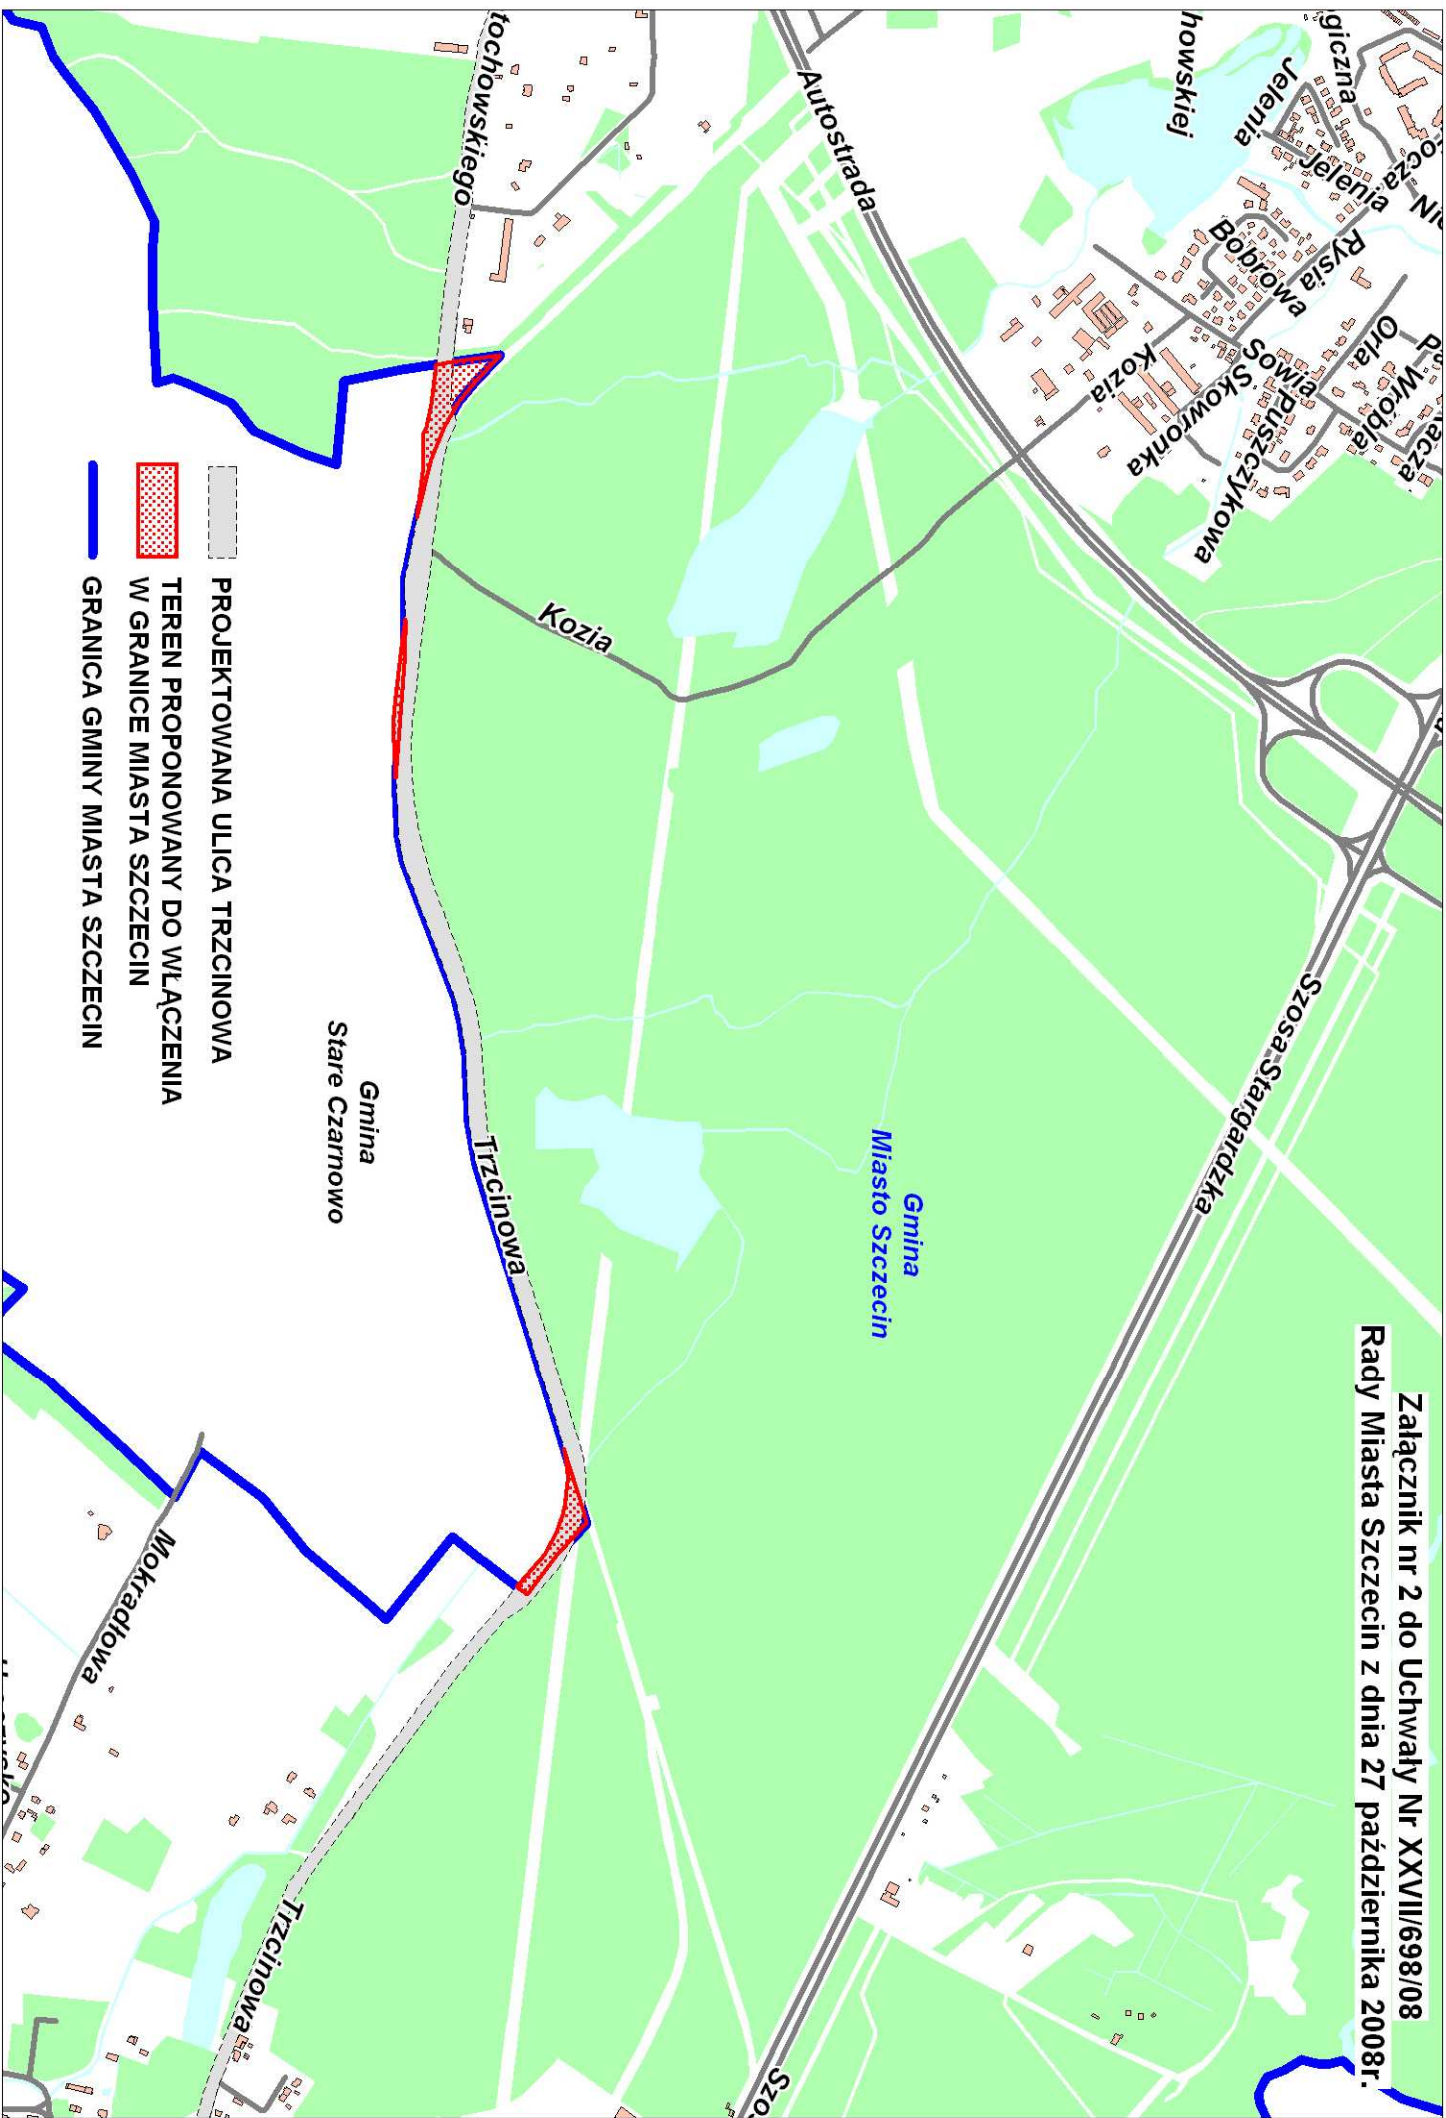

PROJEKTOWANA ULICA TRZCINOWA

TEREN PROPONOWANY DO WŁĄCZENIA
W GRANICE MIASTA SZCZECIN

GRANICA GMINY MIASTA SZCZECIN