


# INSTALACJA DO UNIESZKODLIWIANIA I ODZYSKU PŁYNNYCH ODPADÓW ROPOPOCHODNYCH - SCHEMAT TECHNOLOGICZNY

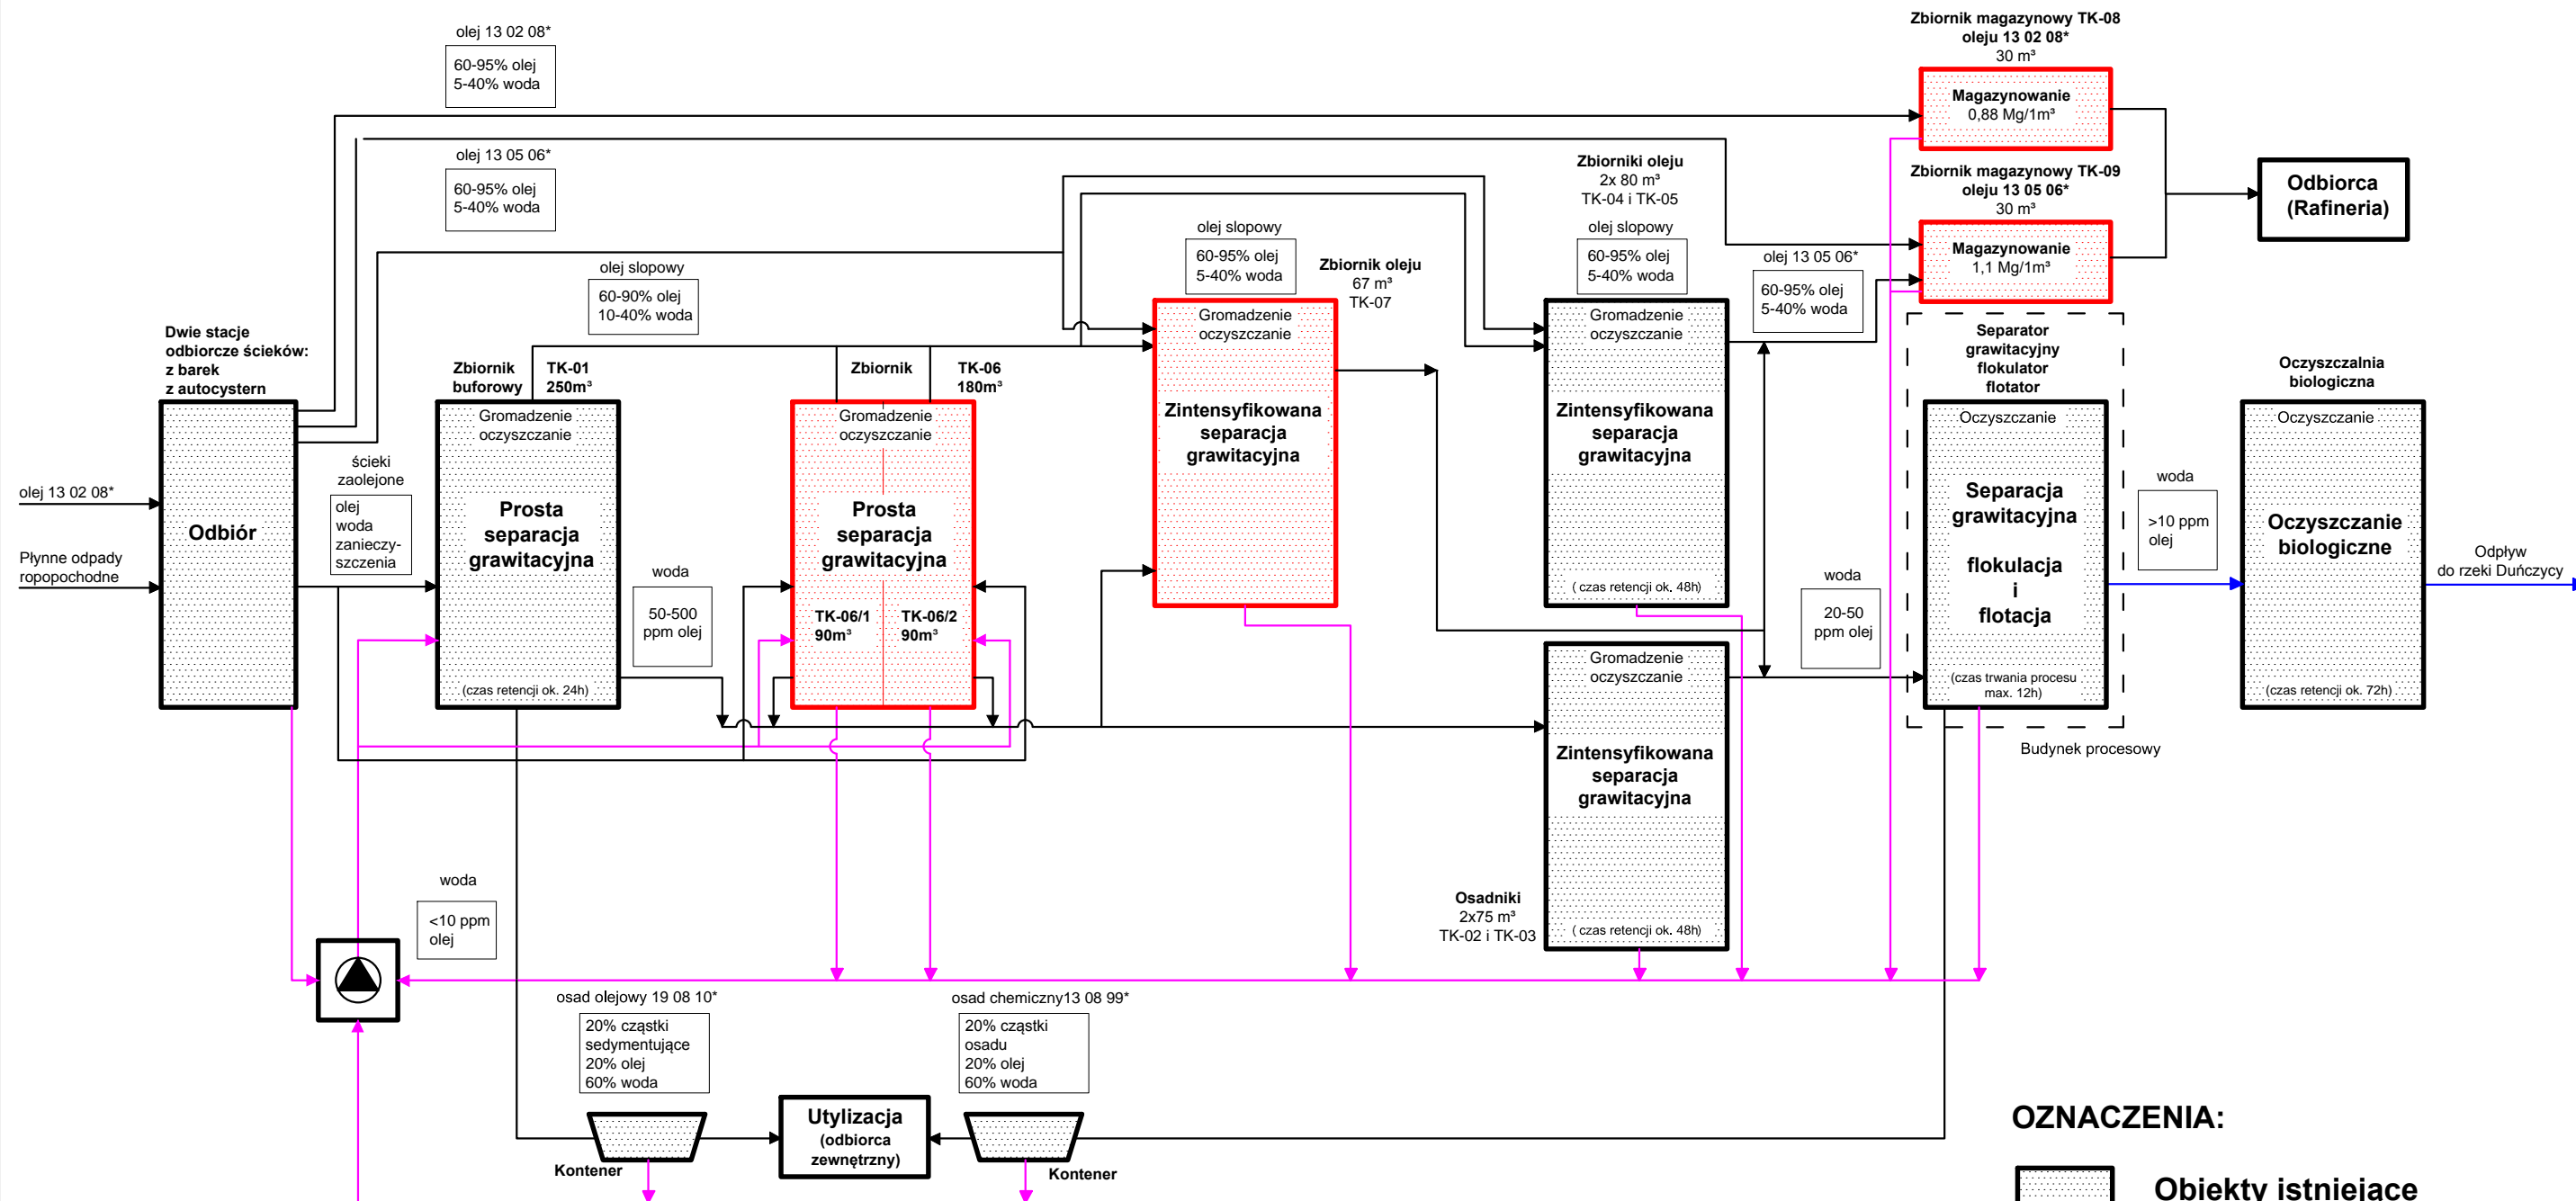

## OZNACZENIA:

- Obiekty istniejące
- Obiekty projektowane
- Oleje
- Woda
- Drenaż